


Keravan Jukola, Rakennus B

Asemapiirustus, 1:500

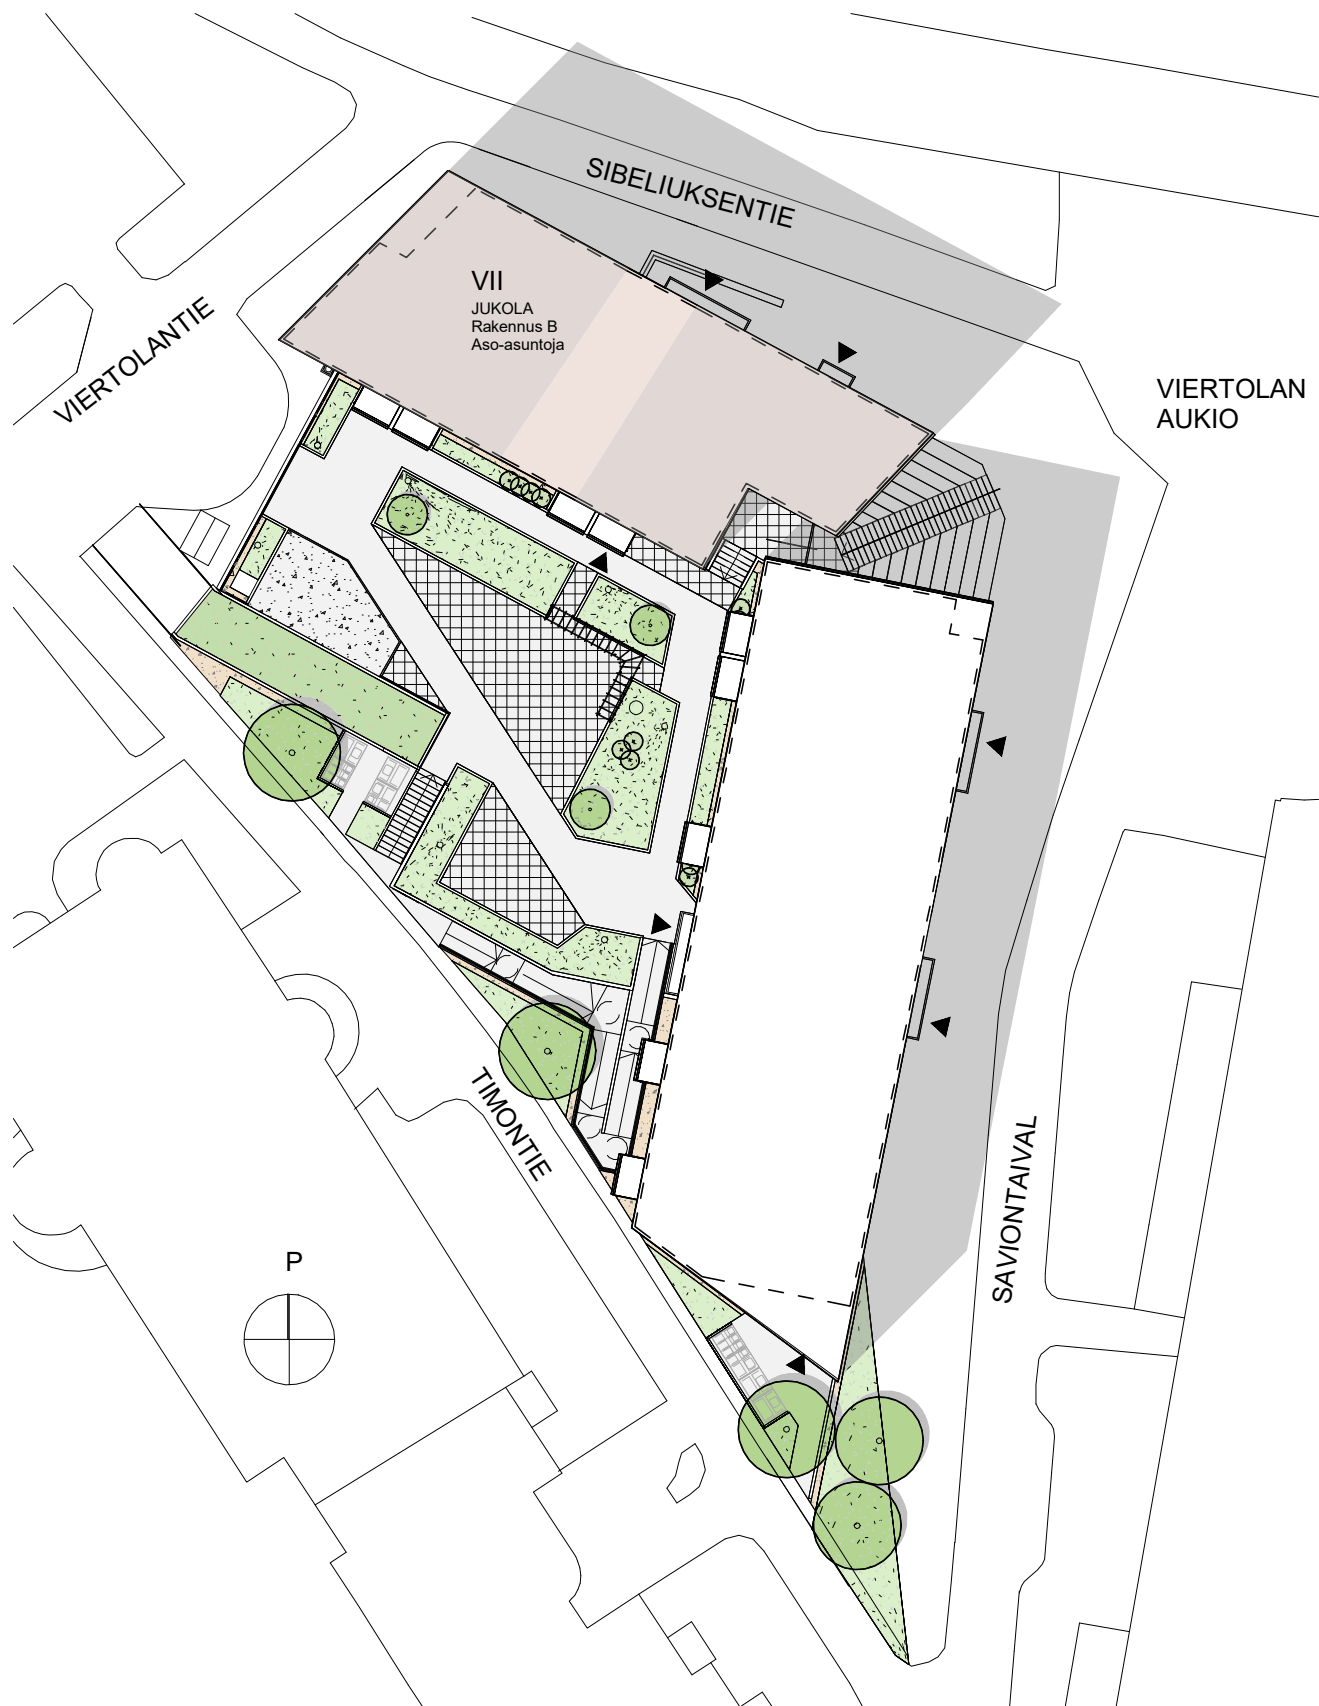

Keravan Jukola, Rakennus B

Julkisivut pohjoinen ja etelä, 1:300



Pohjoinen



Etelä

Keravan Jukola, Rakennus B

Julkisivut itä ja länsi, 1:300



Itä



Länsi