Keravan Jukola, Rakennus B

Pohjapiirustus 1. kerros, 1:200

29.03.2022

Keravan Jukola, Rakennus B

Pohjapiirustus 2. kerros, 1:200

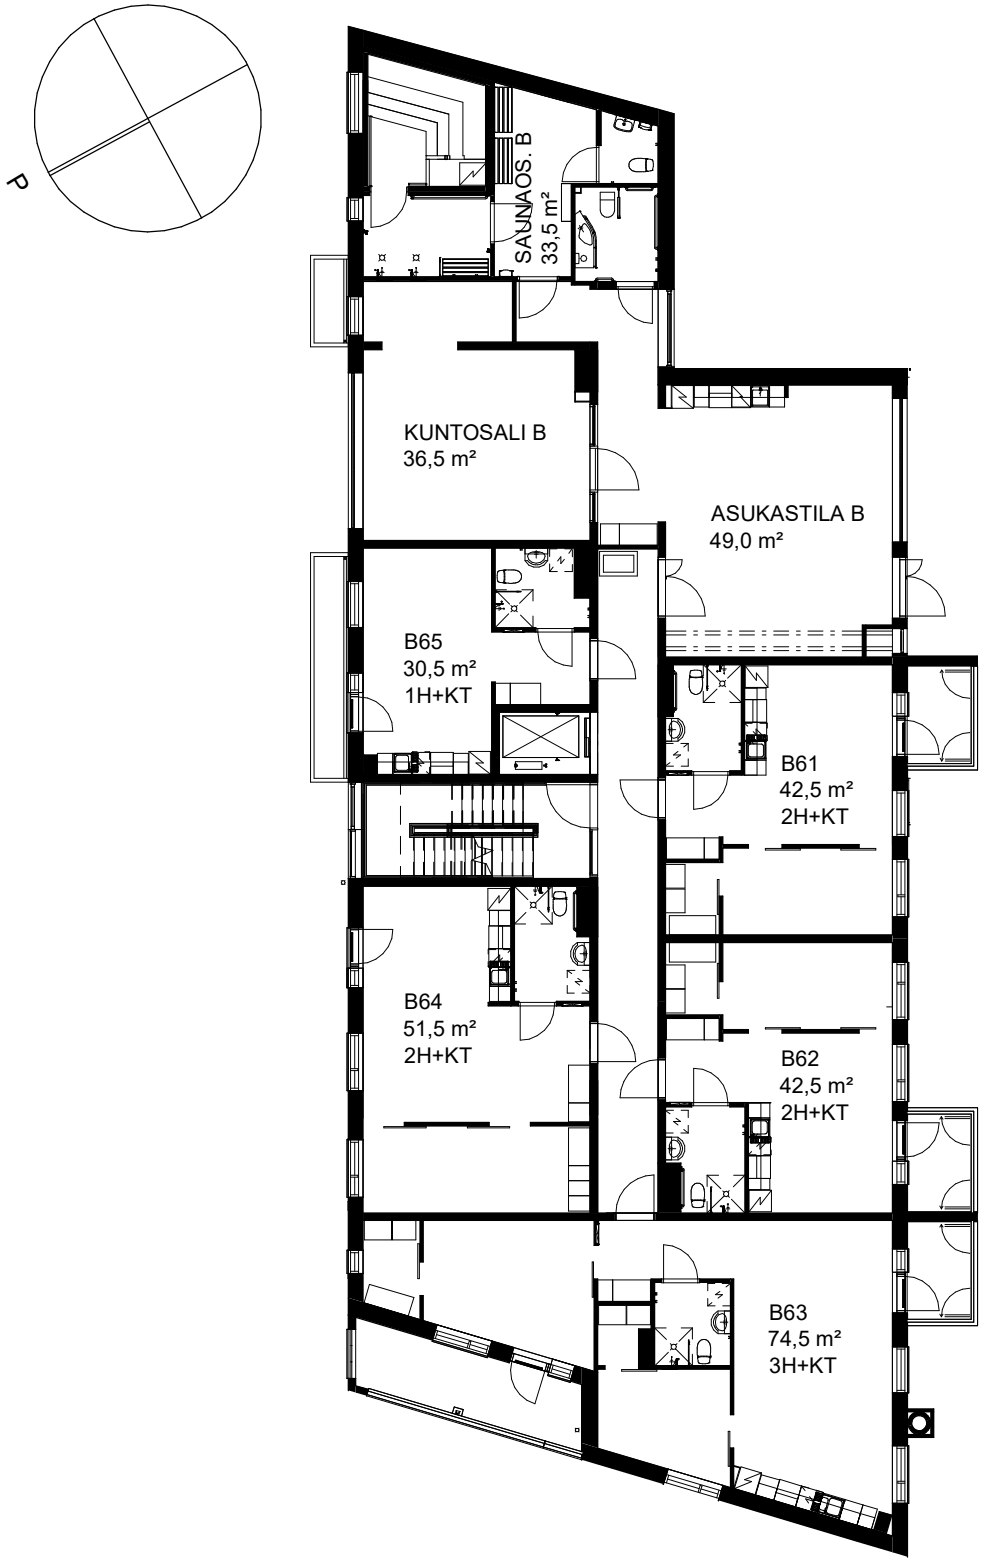

29.03.2022

Keravan Jukola, Rakennus B

Pohjapiirustus 3. kerros, 1:200

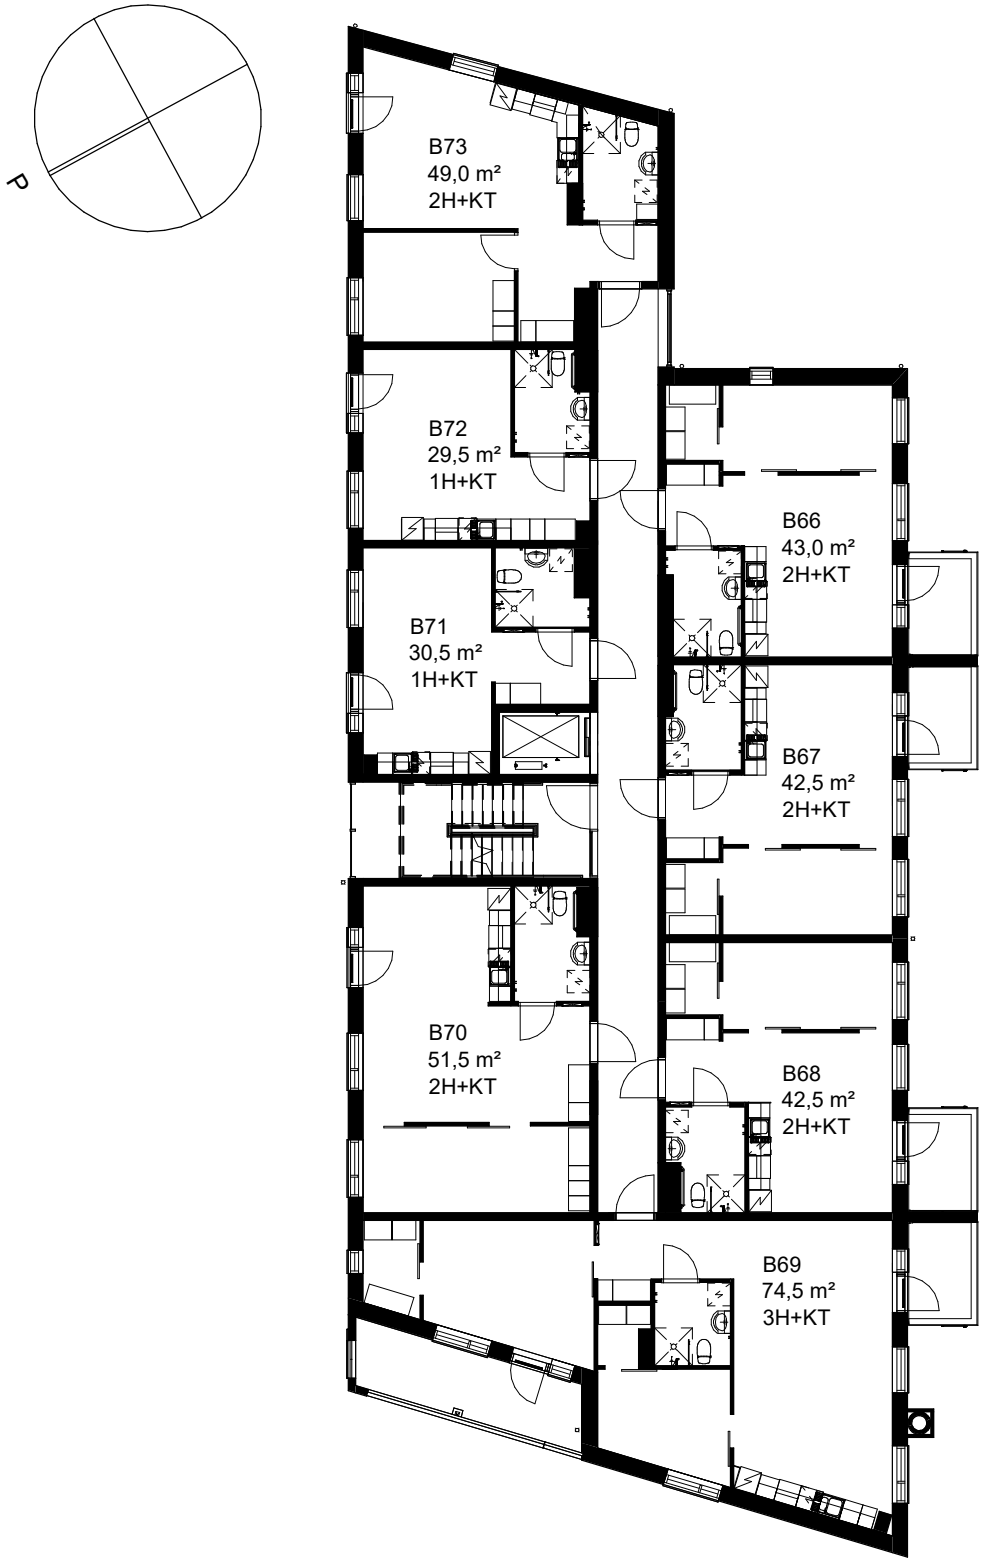

29.03.2022

Keravan Jukola, Rakennus B

Pohjapiirustus 4. kerros, 1:200

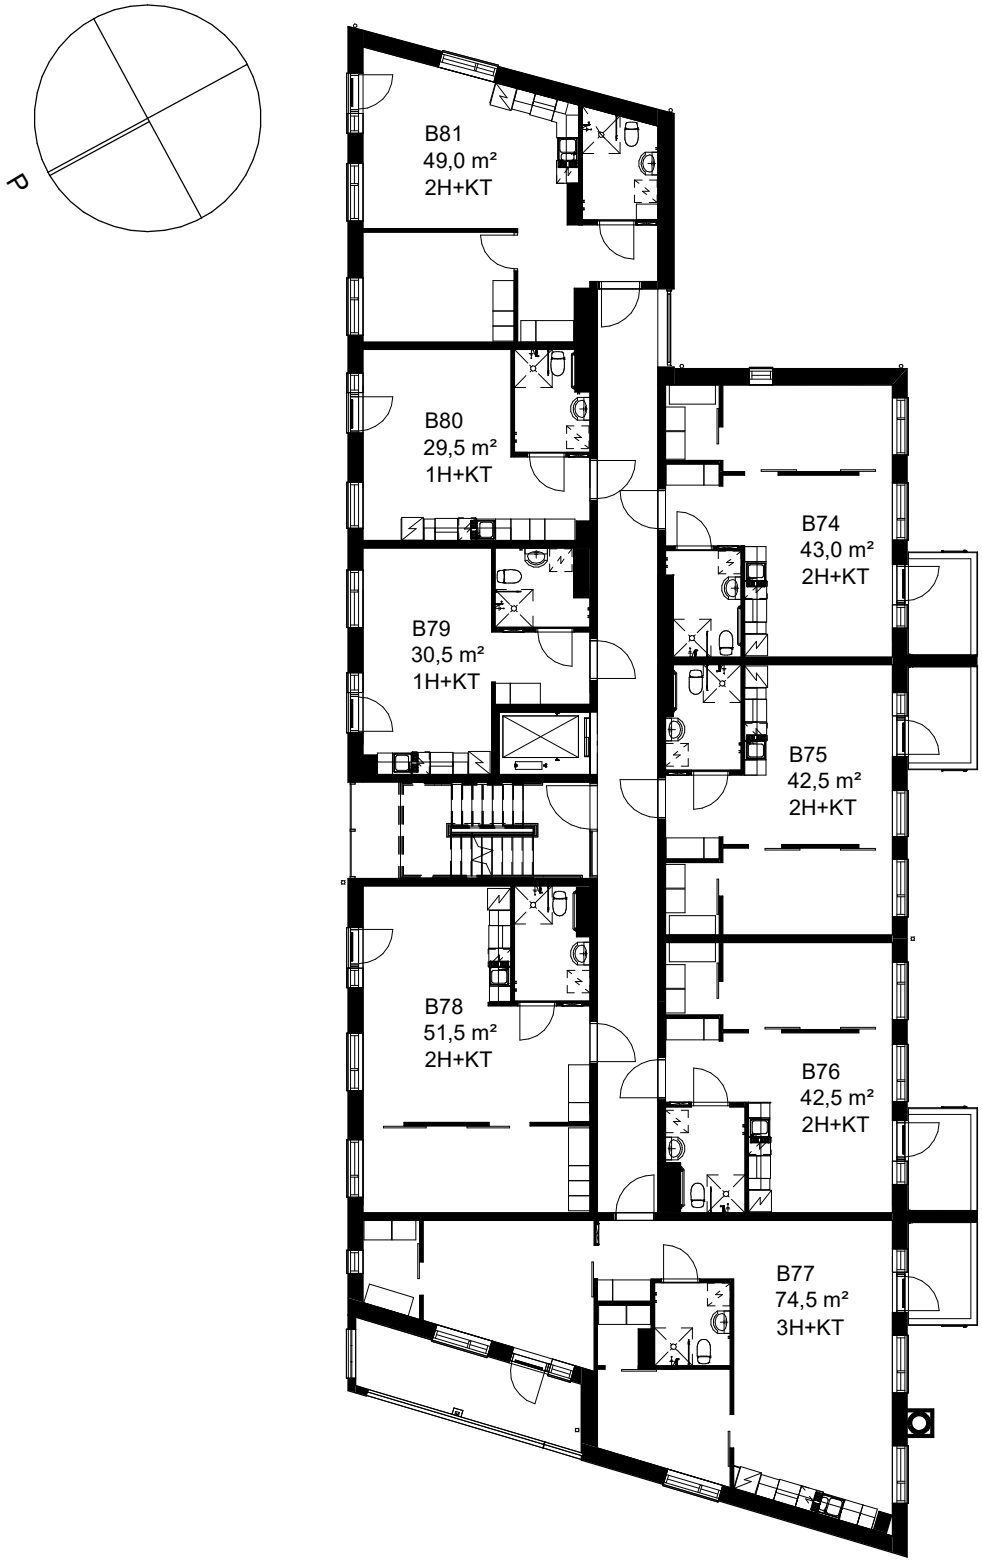

29.03.2022

Keravan Jukola, Rakennus B

Pohjapiirustus 5. kerros, 1:200

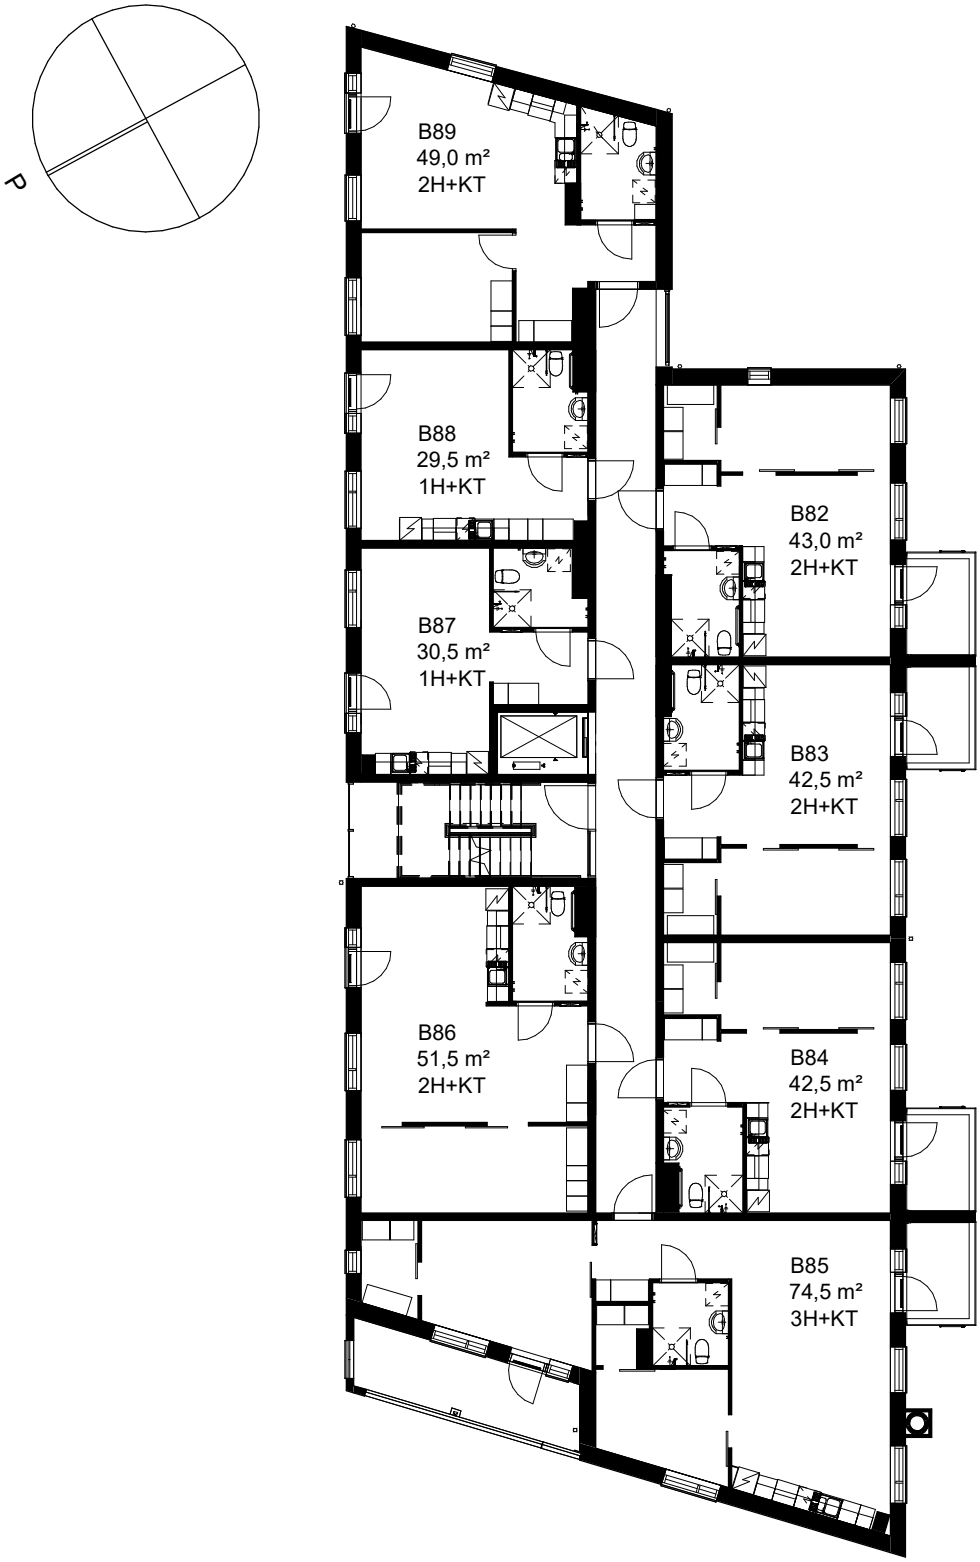

29.03.2022

Keravan Jukola, Rakennus B

Pohjapiirustus 6. kerros, 1:200

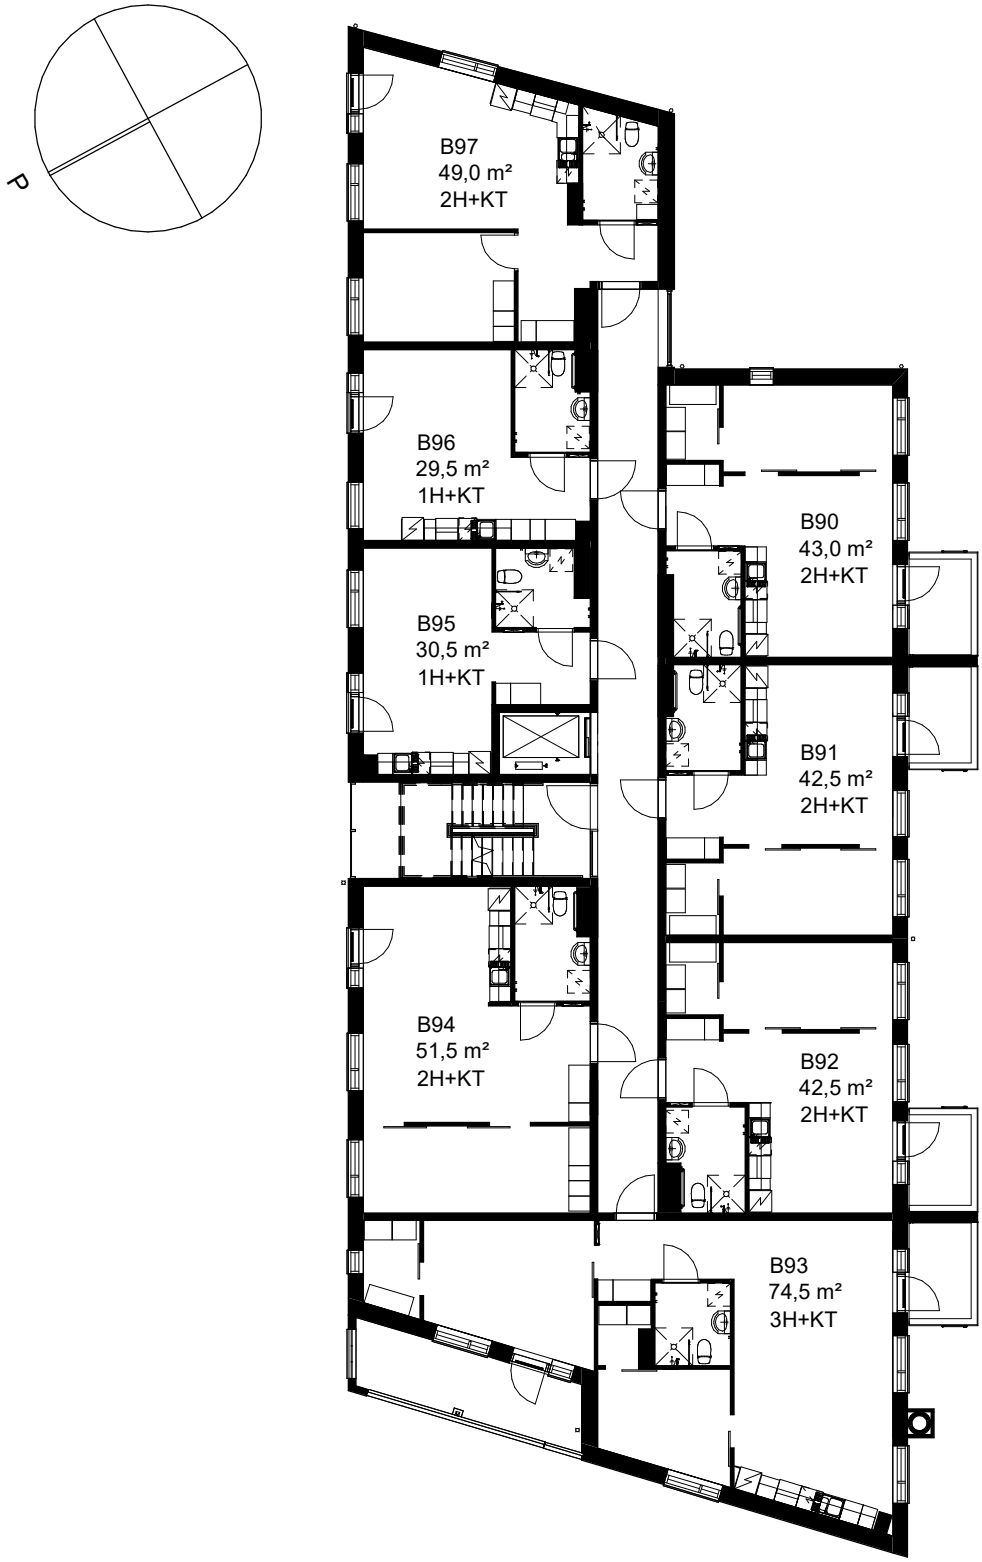

29.03.2022

Keravan Jukola, Rakennus B

Pohjapiirustus 7. kerros, 1:200

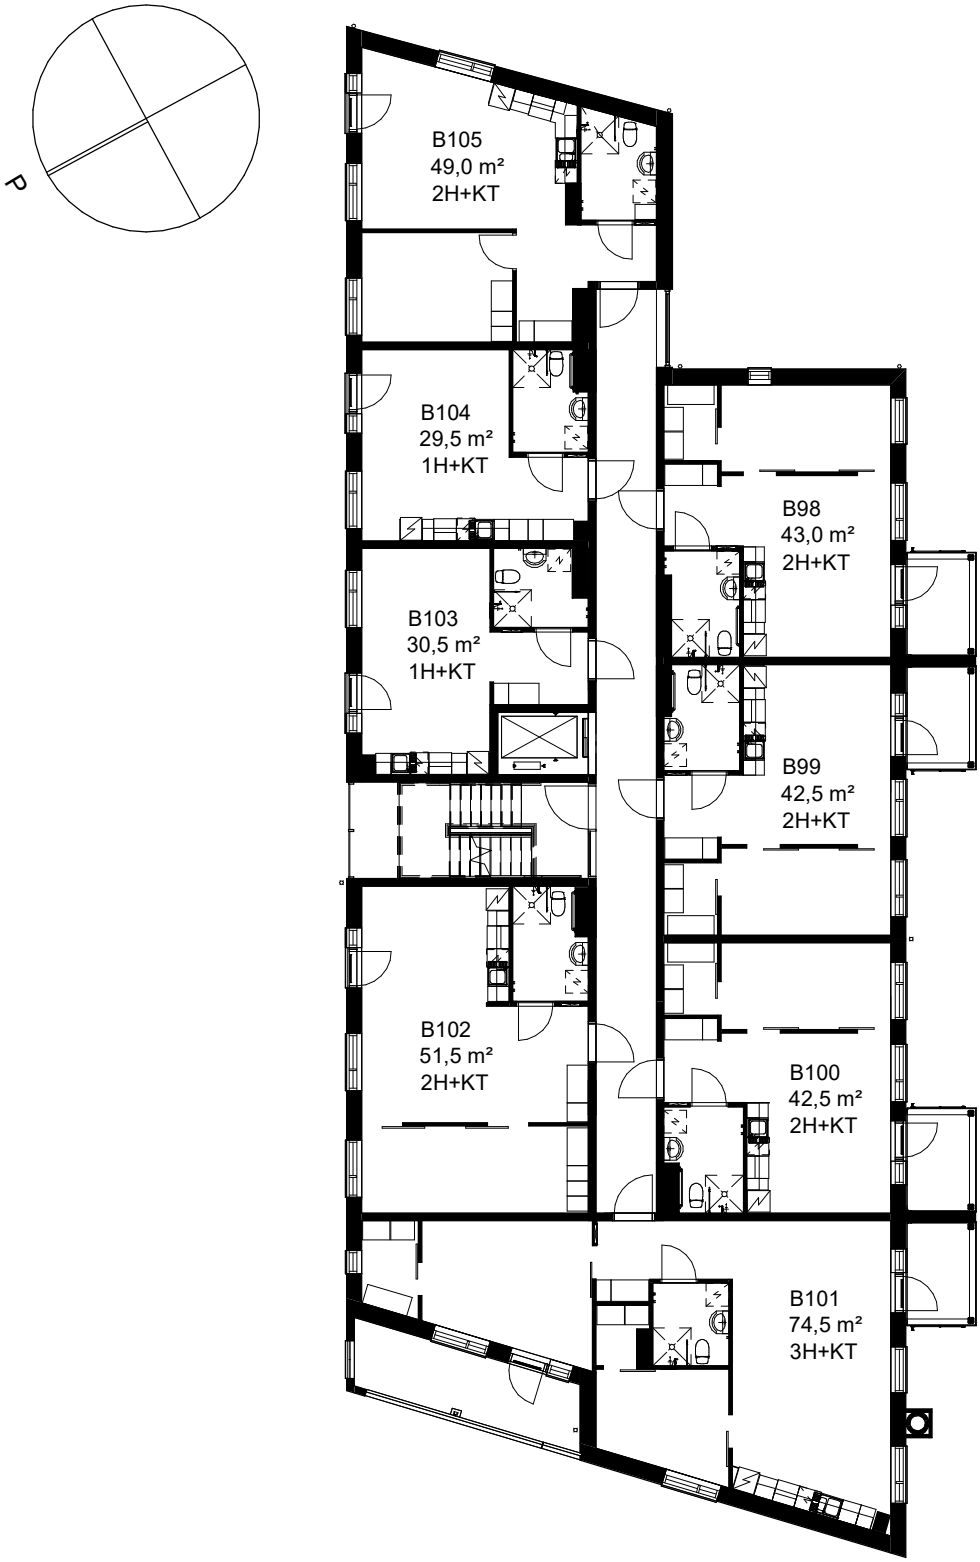

29.03.2022