


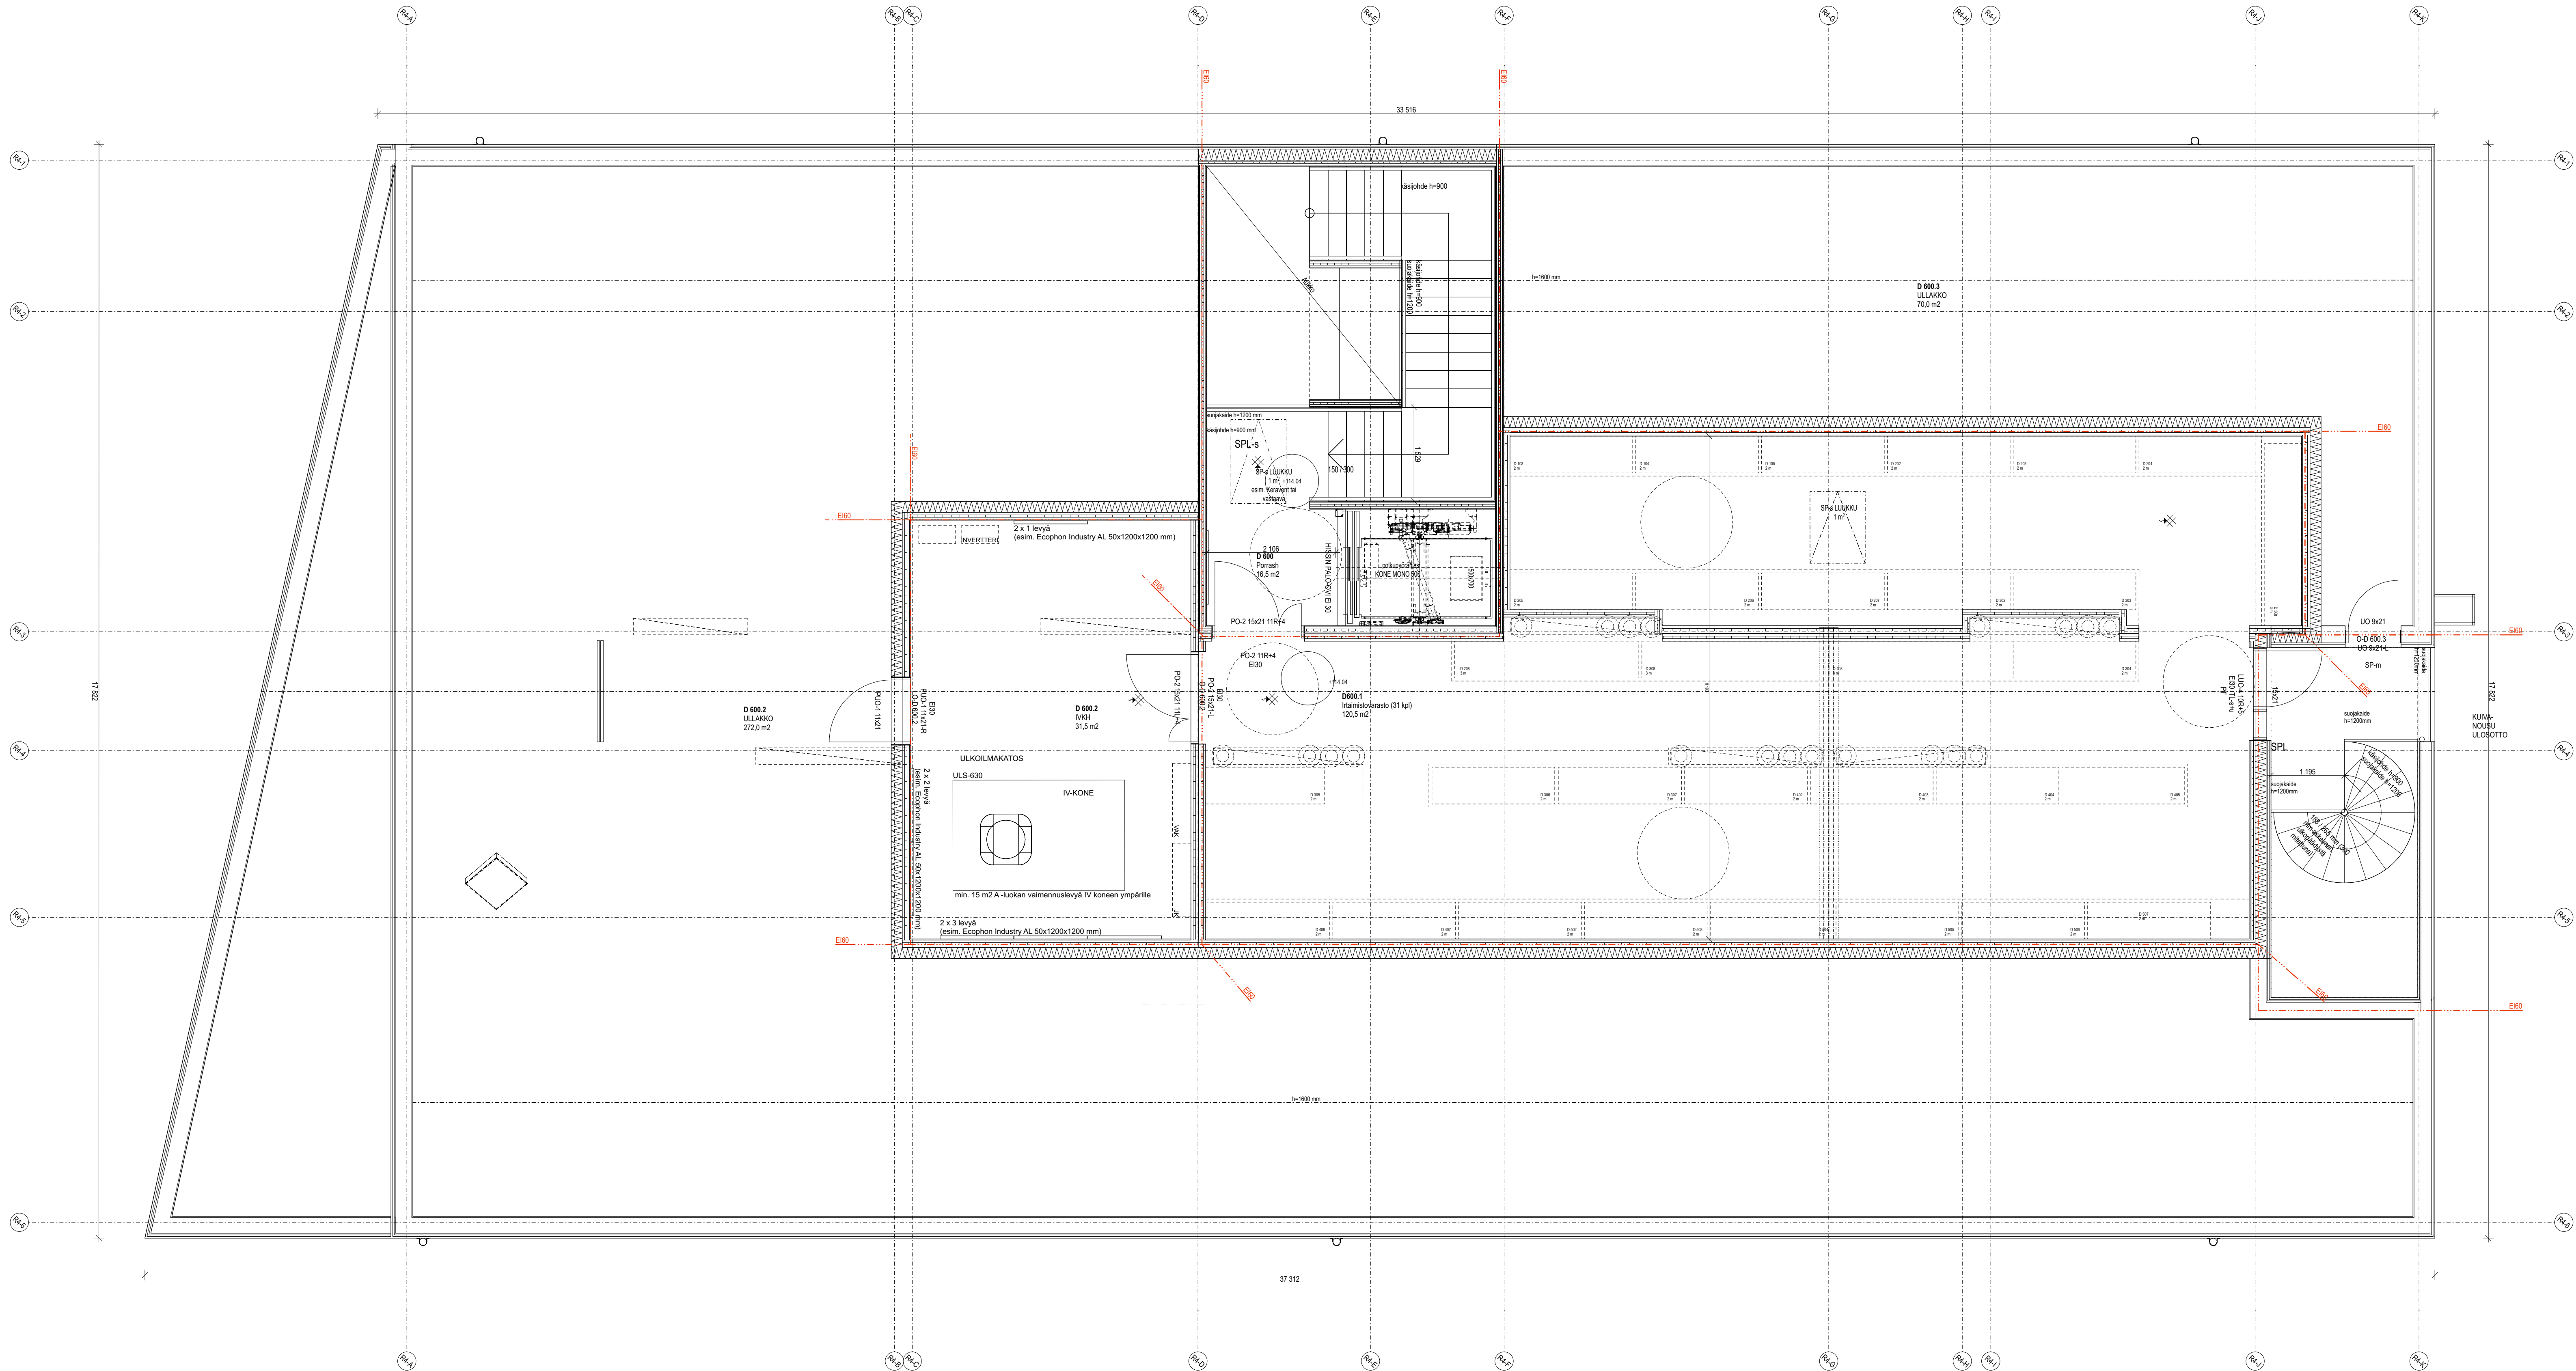

MUUTOS PVM KUVIUS		7.10.2024 LOPPUPIIRUSTUS		collaboratorio	
KÄYRÄNOMIA		KORTTELI		ETRS-GK26	
23		81		KORKEUSJÄRJESTELMÄ N2000	
RAKENNUKSEN NUMERO / RAKENNISTUNNUS		TOIMITTI		VIRANOMAISEN MERKINTÖJÄ	
RAKENNUSTONIMEN		PROJEKTI		JOUKKEA NRO	
UUDISRAKENNUS		TOTEUTUSSUUNNITTELU			
RAKENNUKSEN KOKO		PIIRUSTUKSEN SISÄLTÖ		HYÖTÖS	
KOKOKALAN KALON		RAK4 POHJAPIIRUSTUS		KRISTINA KUUSILUOMA	
SYÖTTÄJÄNKATU 6		ULLAKKOKERROS		MITTAKAAVA	
40520 JYVÄSKYLÄ				1:50	
SUUNNITTELUUN YHTEYSTIEDOT		PIIRUSTUKSEN TUNNUS		MUUTOS / PVM	
COLLABORATORIO OY		ARK 103 406			
STURENKATU 13 00510 HELSINKI					
+358 45 352 7911					
VASTUULLINEN SUUNNITTELIJA		SUUNNITTELUALUE		TIEDOSTO	
PAULA LEIWO 2.6.2023		ARK		ARK 103 406 RAK4 POHJAPIIRUSTUS ULLAKKOKERROS PDF	