

VENNY

 Haukantie 10, 04320 Tuusula



YRJÖ JA HANNA
KODIT



Venny - asuntoja eri elämäntilanteisiin Tuusulan Riihikalliossa

Yrjö ja Hanna Kotien Venny on Tuusulan Riihikalliossa sijaitseva asumisoikeuskohde. Vennyssä on kaikkiaan 58 laadukasta ja viihtyisää asumisoikeusasuntoa, jotka ovat yksiöitä, kaksioita ja kolmioita, kooltaan 31,0 – 61,0 m². Kaikissa asunnoissa on lasitetut parvekkeet. Lisäksi osassa asunnoista löytyy vaatehuone, joka tuo mukavasti lisää säilytystilaa.

Vennyn asukkaille suunnatut yhteistilat kutsuvat asukkaita kohtaamaan ja tutustumaan toisiinsa. Ylimmästä 6. kerroksesta löytyy sauna- ja asukastilat, joista avautuu upea luontomaisema kohti Pellavapuistoa. Ensimmäisestä kerroksesta löytyy talopesula, ja jokaisella kodilla on lisäksi oma lämmin irtaimistovarasto.

Venny on valmistunut 2022. Kohde on esteetön ja savuton.

Vennyn haettavat asunnot

Asuntotyyppi	Koko m ²	Kpl
1 h + kt + lasitettu parveke	31,0	15
1 h + kt + lasitettu parveke	33,5	5
2 h + kt + vh + lasitettu parveke	45,0	33
3 h + kt + vh + lasitettu parveke	61,0	5

Vennyn asunnot sopivat eri elämänvaiheisiin ja -tilanteisiin niin perheille, yksinasuville kuin senioreillekin.

Riihikallio tarjoaa puitteet viihtyisälle asumiselle kattavien peruspalvelujen ja ihanan luonnon äärellä

Riihikallio on viihtyisä ja rauhallinen asuinalue Tuusulassa, jossa yhdistyvät luonnonläheisyys ja hyvät palvelut. Alueen lämminhenkinen tunnelma, vehreät pientalomaisemat ja toimivat liikenneyhteydet tekevät siitä erinomaisen paikan asua – erityisesti niille, jotka arvostavat tasa-painoista ja helppoa arkea.

Palvelut lähellä

Riihikallion asukkaat saavat nauttia kattavista peruspalveluista aivan kotiovensa tuntumassa. Lähialueelta löytyvät muun muassa kaupat, apteekki, terveyspalvelut, kirjasto ja kahvilat. Tuusulan keskusta Hyrylä on vain muutaman minuutin matkan päässä ja tarjoaa laajemmat palvelut, harrastusmahdollisuudet ja kulttuurielämykset.

Luonto ja vapaa-aika

Riihikallion asukkailla on runsaasti mahdollisuuksia ulkoiluun ja virkistytymiseen. Lähistöltä löytyvät muun muassa Ruotsinkylän tutkimusmetsät, Sarvikallion upeat näköalat Tuusulanjärvelle sekä useita merkittäviä luontopolkuja ja pyöräreittejä. Tuusulanjärven rantareitti, Paratiisimäen puulajipolku ja Kellokosken kotiseutupolku kutsuvat liikkumaan ympäri vuoden.

Sujuvat liikenneyhteydet

Riihikallio sijaitsee erinomaisten kulkuyhteyksien varrella. Tuusula kuuluu HSL-alueeseen, ja bussiyhteydet vievät sujuvasti Hyrylän palveluihin sekä Vantaan Leinelän juna-asemalle, josta pääsee kätevästi Helsinki-Vantaan lentoasemalle tai Helsinkiin. Autolla liikkuminen on helppoa: Helsingin keskustaan on matkaa noin 28 kilometriä, lentokentälle 14 kilometriä ja Järvenpäähän vain 7 kilometriä. Myös Kerava, Nurmijärvi ja Hyvinkää ovat lyhyen ajomatkan päässä.



Kävelyetäisyydellä Vennystä

Lidl Tuusula 650 m

Alepa Riihikallio 250 m

Riihikallion päiväkoti 180 m

Riihikallion koulu 400 m

Terveysasema 3,8 km



Vennyn 10 plussaa

- + Sijainti Riihikalliossa, joka on viihtyisä ja rauhallinen asuinalue Tuusulassa
- + Asunnot sopivat niin perheille kuin yksinasuville
- + Koulu, päiväkoti ja kaupat ovat lähipalveluja
- + Sujuvat liikenneyhteydet
- + Valoisat ja hyvin suunnitellut asunnot
- + Laadukkaat, integroidut kodinkoneet
- + Osassa asunnoista on vaatehuoneet, jotka tuovat mukavasti lisää säilytystilaa
- + Ei huolta tulevista remonteista tai korjauksista
- + Ylimmässä kerroksessa saunaosasto ja asukastila
- + Yhteispiha Pellavapuisto kutsuu viihtymään ja seurustelemaan

Pellavapuisto

Vennyn ja naapuritalojen yhteinen piha, Pellavapuisto, on koko Riihikallion palvelukorttelin yhteisöllinen sydän! Vennyn kodeissa oleskelutilat jatkuvat luonnollisella tavalla viihtyisälle pihamaalle, jossa voi viettää aikaa yksin, yhdessä tai naapureiden kanssa raikkaassa ulkoilmassa. Puistomaisen pihan keskellä kiertää asfaltoitu polku ja siksi liikkuminen on sujuvaa ja turvallista myös apuvälineiden kanssa. Vennyn asukkaana voit osallistua myös palvelukorttelin moninaiseen toimintaan ja tapahtumiin, joita järjestävät mm. Tuusulan kunta ja Tuusulan seurakunta.

Sisusta kotisi mieleiseksi

Huoneistoluetelo

Kerros	Asunto	Asuntotyyppi	Koko m ²
1.	F 1	1 h + kt + p	31,0
	F 2	2 h + kt + vh + p	45,0
	F 3	2 h + kt + vh + p	45,0
	F 4	2 h + kt + vh + p	45,0
2.	F 5	3 h + kt + p	61,0
	F 6	1 h + kt + p	33,5
	F 7	2 h + kt + vh + p	45,0
	F 8	1 h + kt + p	31,0
	F 9	1 h + kt + p	31,0
	F 10	2 h + kt + vh + p	45,0
	F 11	2 h + kt + vh + p	45,0
	F 12	1 h + kt + p	31,0
3.	F 13	2 h + kt + vh + p	45,0
	F 14	2 h + kt + vh + p	45,0
	F 15	2 h + kt + vh + p	45,0
	F 16	2 h + kt + vh + p	45,0
	F 17	3 h + kt + p	61,0
	F 18	1 h + kt + p	33,5
	F 19	2 h + kt + vh + p	45,0
	F 20	1 h + kt + p	31,0
4.	F 21	1 h + kt + p	31,0
	F 22	2 h + kt + vh + p	45,0
	F 23	2 h + kt + vh + p	45,0
	F 24	1 h + kt + p	31,0
	F 25	2 h + kt + vh + p	45,0
	F 26	2 h + kt + vh + p	45,0
	F 27	2 h + kt + vh + p	45,0
	F 28	2 h + kt + vh + p	45,0

Kerros	Asunto	Asuntotyyppi	Koko m
4.	F 29	3 h + kt + p	61,0
	F 30	1 h + kt + p	33,5
	F 31	2 h + kt + vh + p	45,0
	F 32	1 h + kt + p	31,0
	F 33	1 h + kt + p	31,0
	F 34	2 h + kt + vh + p	45,0
	F 35	2 h + kt + vh + p	45,0
	F 36	1 h + kt + p	31,0
5.	F 37	2 h + kt + vh + p	45,0
	F 38	2 h + kt + vh + p	45,0
	F 39	2 h + kt + vh + p	45,0
	F 40	2 h + kt + vh + p	45,0
	F 41	3 h + kt + p	61,0
	F 42	1 h + kt + p	33,5
	F 43	2 h + kt + vh + p	45,0
	F 44	1 h + kt + p	31,0
6.	F 45	1 h + kt + p	31,0
	F 46	2 h + kt + vh + p	45,0
	F 47	2 h + kt + vh + p	45,0
	F 48	1 h + kt + p	31,0
	F 49	2 h + kt + vh + p	45,0
	F 50	2 h + kt + vh + p	45,0
	F 51	2 h + kt + vh + p	45,0
	F 52	2 h + kt + vh + p	45,0
6.	F 53	3 h + kt + p	61,0
	F 54	1 h + kt + p	33,5
	F 55	2 h + kt + vh + p	45,0
	F 56	1 h + kt + p	31,0
	F 57	1 h + kt + p	31,0
	F 58	2 h + kt + vh + p	45,0



Liikuteltava rullasaareke
tuo lisää säilytys- ja laskutilaa



Asumisoikeus - varmuutta ja vapautta asumiseen

Yrjö ja Hanna Kodit tarjoaa asumisoikeusasuntoja hyvien kulkuyhteyksien varrella, lähellä luontoa ja palveluja. Kodeistamme löytyy erikokoisia sekä erilaisia vaihtoehtoja jokaiseen elämänvaiheeseen.




Miksi asumisoikeusasunto?

- Asumisoikeusasunnossa maksat vain 15 % asumisoikeusmaksun asunnon hankinta-arvosta sekä kuukausittain maksettavaa käyttövastiketta.
- Voit asua asumisoikeusasunnossa niin pitkään kuin haluat.
- Voit tehdä kodistasi omannäköisesi muutostyöohjeemme mukaisesti.
- Asumisoikeusmaksu palautetaan sinulle luopuessasi asunnosta.
- Asumisoikeussopimus toimii tarvittaessa lainan vakuutena.
- Sinun ei tarvitse huolehtia asunnon jälleenmyynnistä.
- Asumismenoihin voi hakea Kelalta asumistukea.


Lue lisää asumisoikeusasumisen eduista:
www.yrjohanna.fi/asumisoikeusasunnot/asumisoikeus/

Näin haet asuntoa Vennystä

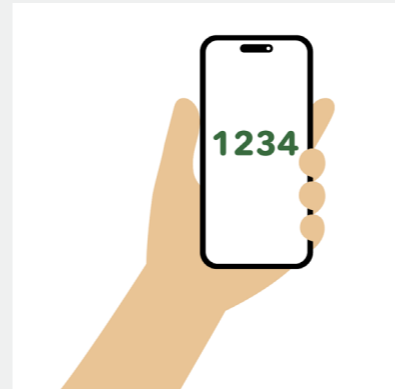

1. Järjestysnumero

Asumisoikeusasunnon hakemiseen tarvitset voimassaolevan järjestysnumeron. Valtion tukeman asuntorakentamisen keskus Varke myöntää järjestysnumerot.

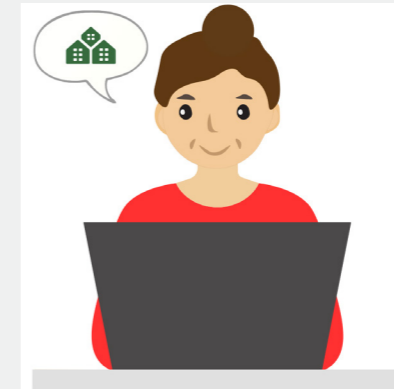

2. Asuntohakemus

Kun sinulla on järjestysnumero, voit hakea asumisoikeusasuntoa osoitteessa: yrjohanna.fi/asumisoikeusasunnot/asumisoikeusasunnon-hakeminen/




3. Asuntotarjous

Kun järjestysnumerosi ja toivomasi kohde kohtaavat, tarjoamme sinulle asuntoa. Jos hyväksyt tarjouksen ja sinulla on pienin järjestysnumero, varaamme asunnon sinulle.



4. Tarvittavat selvitykset

Pyydämme sinua täyttämään lopullista asukashyväksyntää varten tarvittavat selvitykset. Kun saat myönteisen päätöksen, allekirjoitamme sopimuksen.

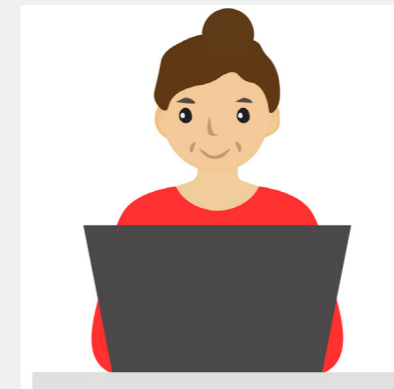

5. Asumisoikeusmaksu

Asumisoikeusmaksu maksetaan kahden viikon kuluttua sopimuksen allekirjoituksesta.



6. Onnea uuteen kotiin!

Saat avaimet ja muutat uuteen kotiin! Asumisoikeusasunnosta maksat kuukausittain käyttövastiketta. Käyttökorvauksia maksat mm. vedestä ja autopaikasta.

Asumisoikeusasunnoissa viihdytään usein pitkään. Jos kuitenkin haluat luopua asunnostasi, sinulle palautetaan vakuusmaksu sekä rakennusindeksillä tarkistettu asumisoikeusmaksu. Irtisanomisaika on kolme kuukautta.

Toimivaa arkea hyvällä,
kodikkaalla fiiliksellä

Julkisivut



JULKISIVU KOILLISEEN



JULKISIVU KAAKKOON



JULKISIVU LOUNAASEEN




JULKISIVU LUOTEeseen

1. kerros





Jokaisella kodilla on lämmin irtaimistovarasto.


Tässä kerroksessa myös talopesula ja kuivaushuone sekä ulkoiluvälinevarasto.

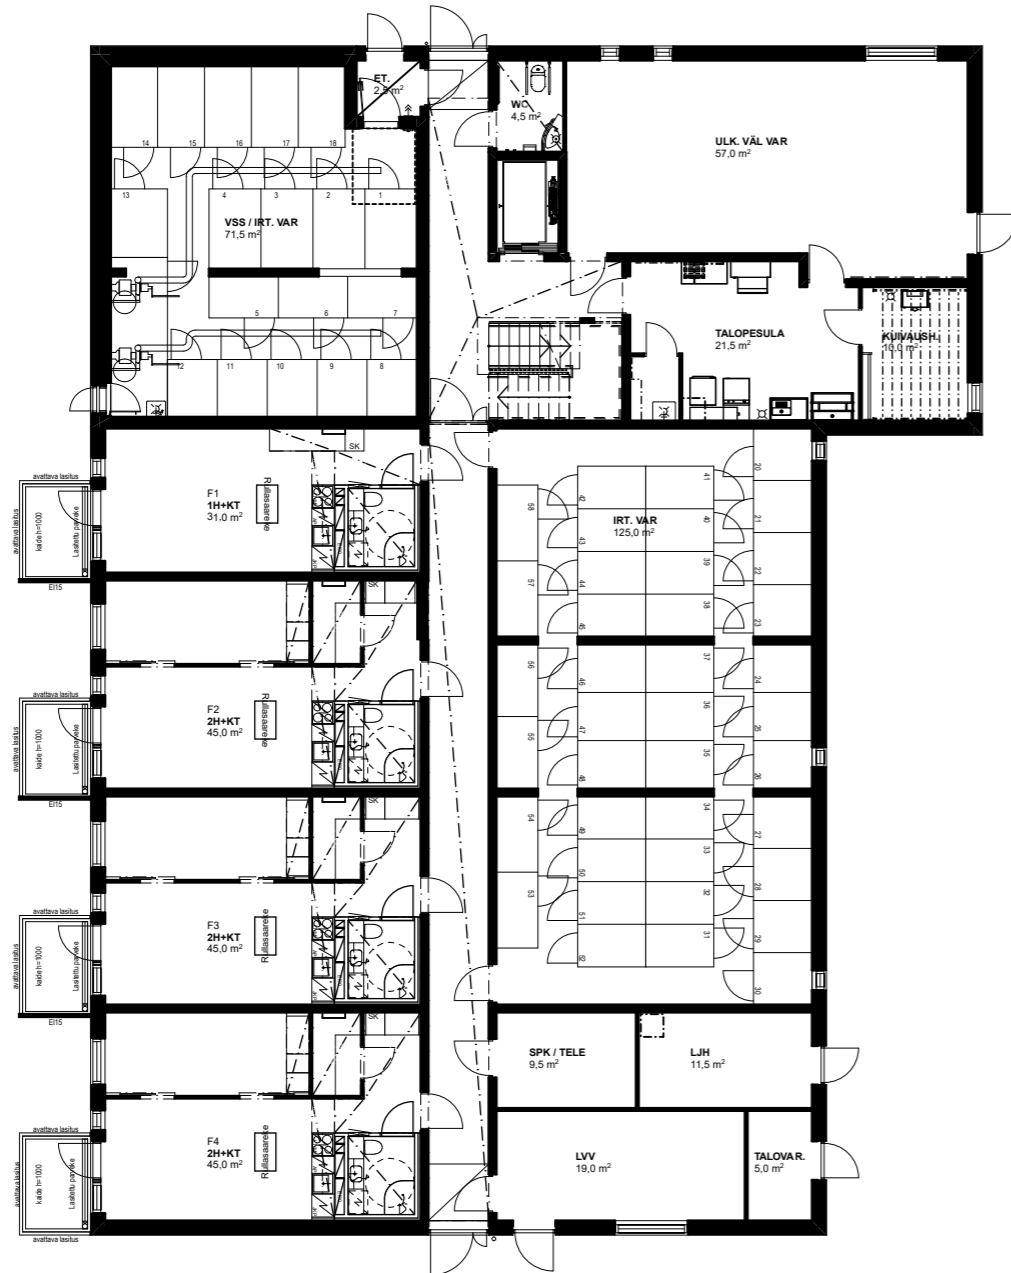



2. kerros

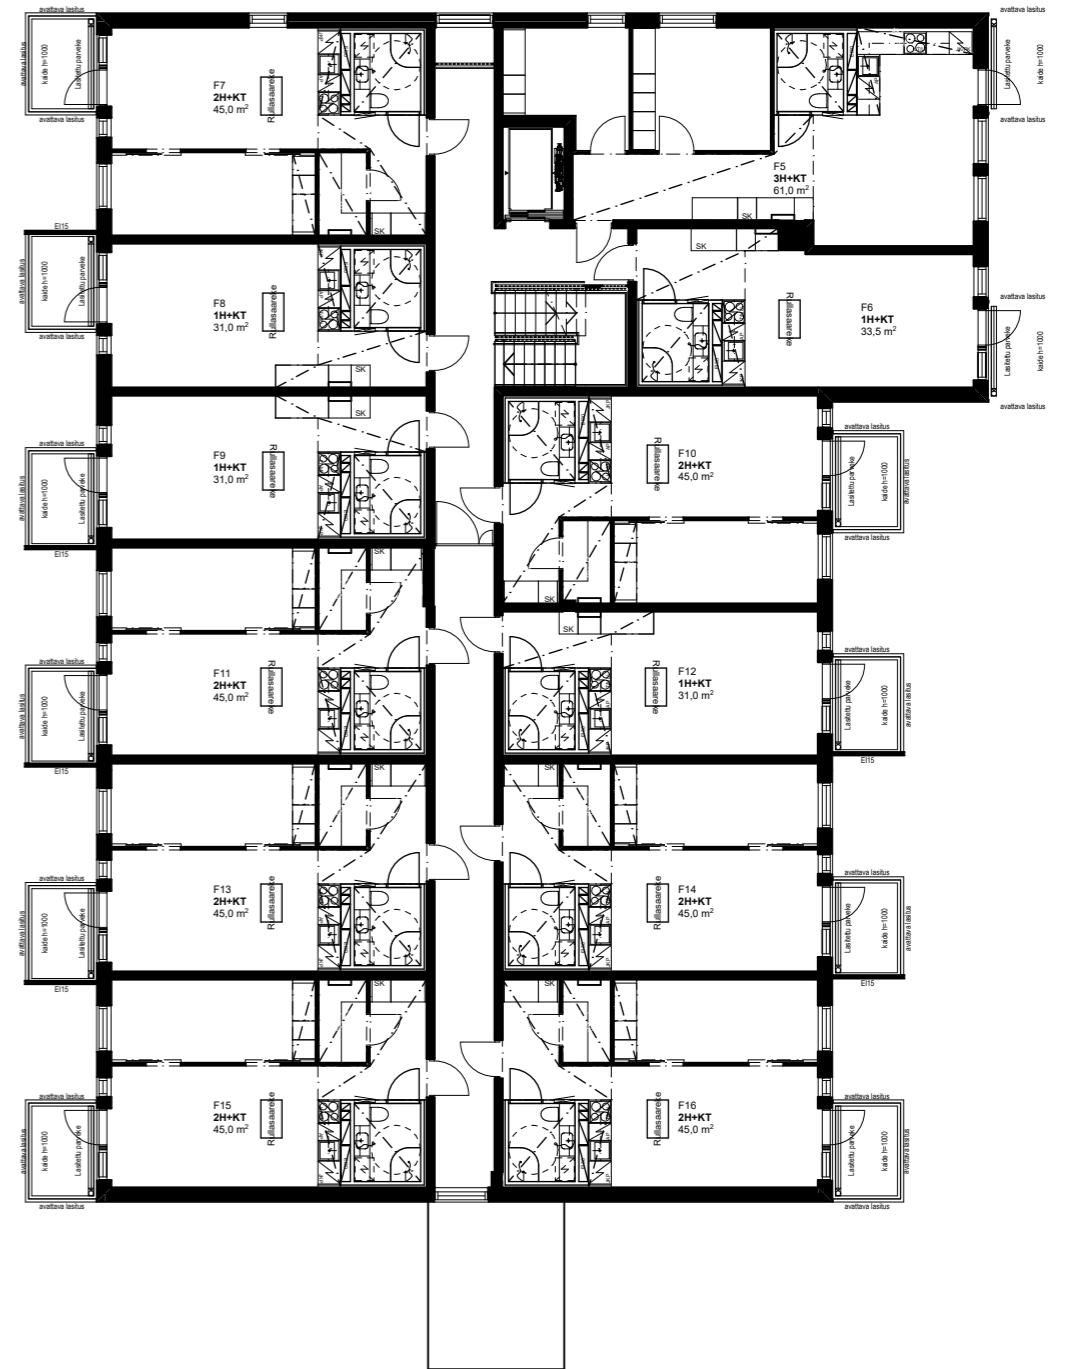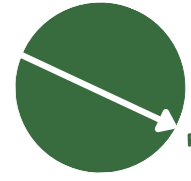


3. kerros

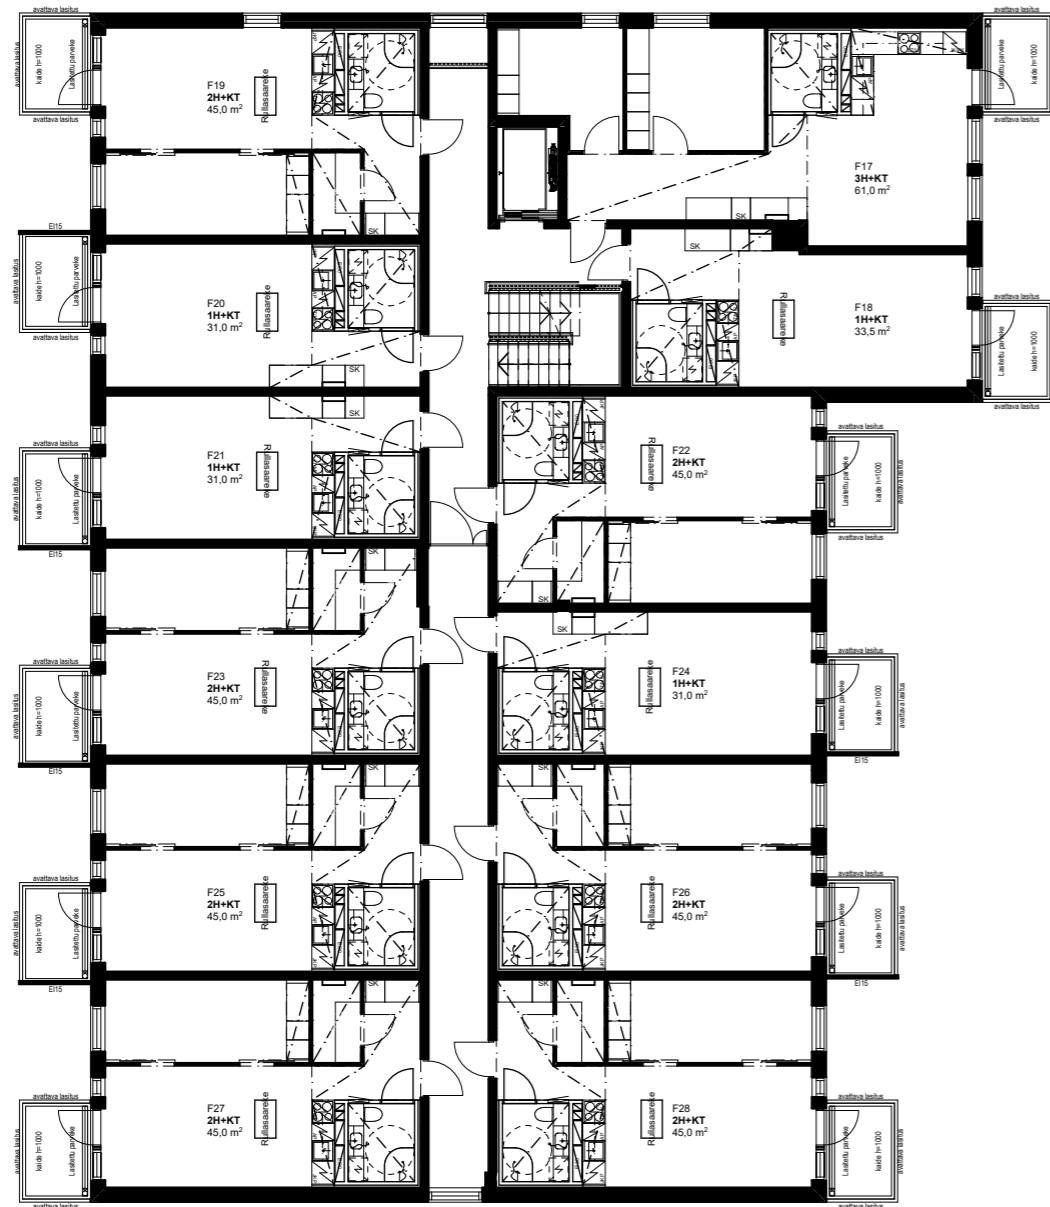


4. kerros

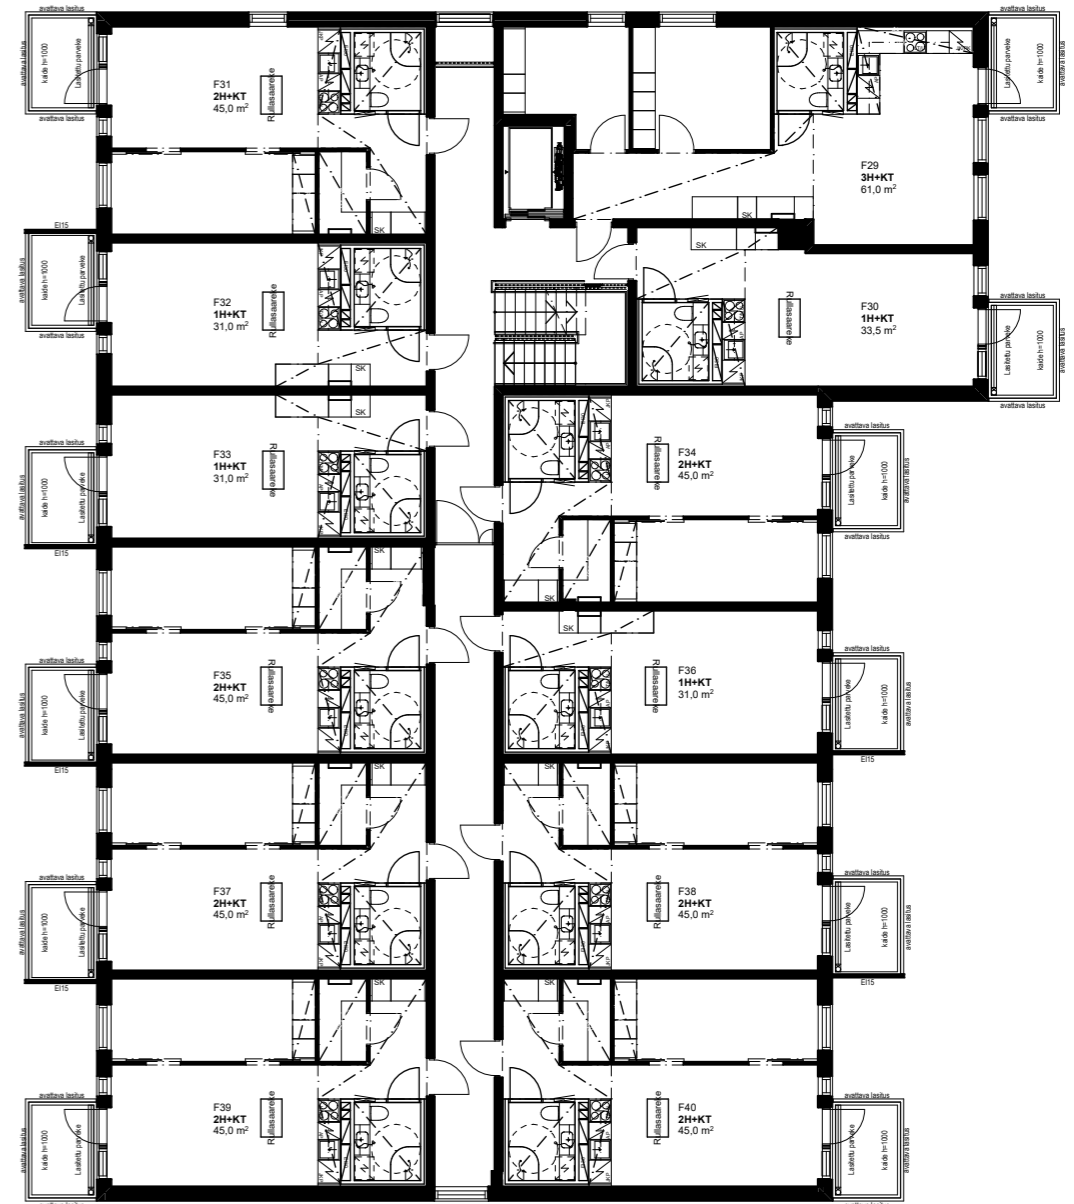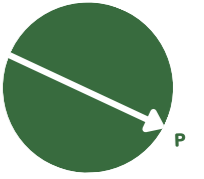


5. kerros

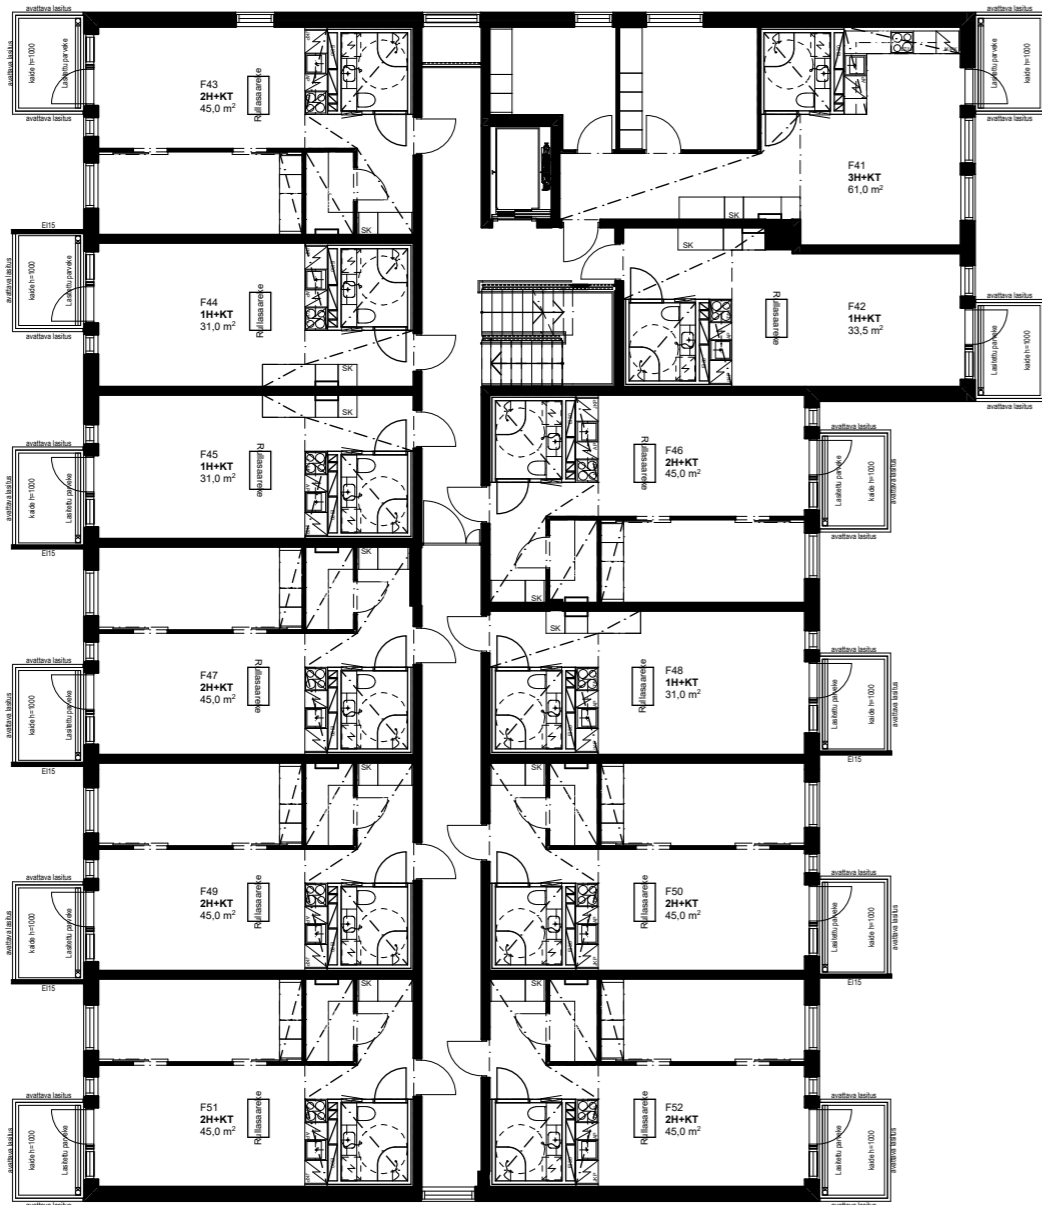

6. kerros

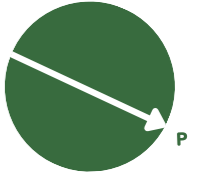

Ylimmässä kerroksessa saunotaan & viihdytään yhteistilassa.

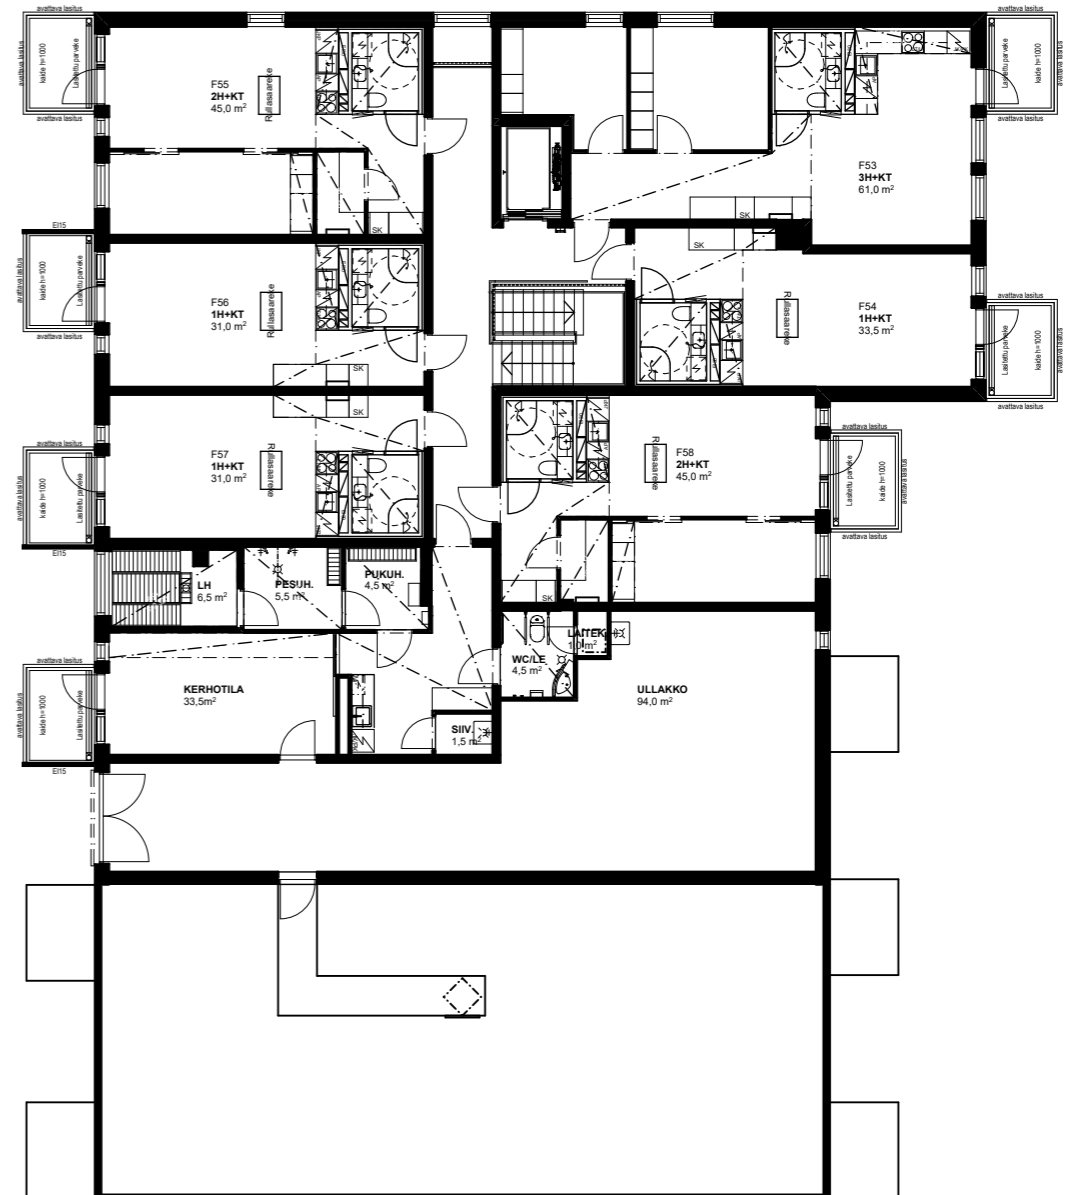

Aktiivista arkea Tuusulassa

31,0 m²


1 h + kt + lasitettu parveke

asunto	kerros
F 1	1
F 9	2
F 21	3
F 33	4
F 45	5
F 57	6



Rullasaareke on keittotilan näppärä jatke.

Tehokas ja toimiva pohja, jossa arki sujuu.

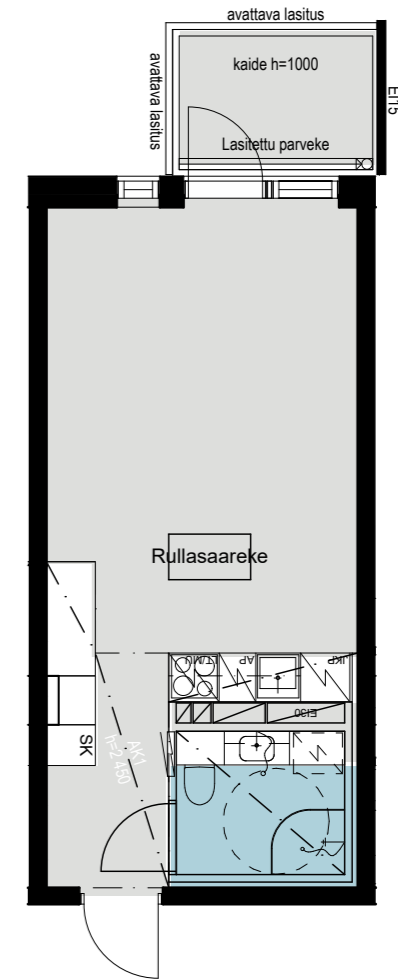


Mittakaava 1:100 5m

31,0 m²


1 h + kt + lasitettu parveke

asunto	kerros
F 8	2
F 20	3
F 32	4
F 44	5
F 56	6

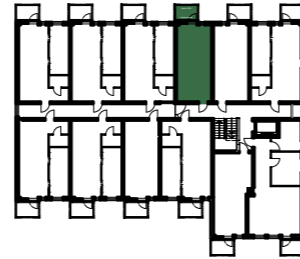

Rullasaareke on keittotilan näppärä jatke.

Tehokas ja toimiva pohja, jossa arki sujuu.

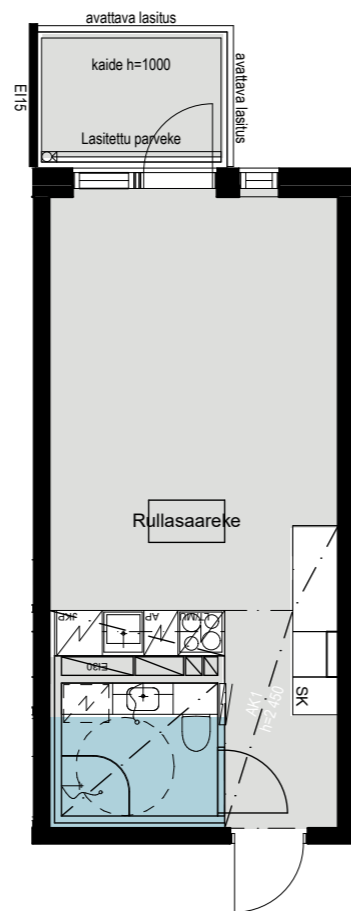

Mittakaava 1:100 5m


24

VENNY | YRJÖ JA HANNA KODIT

31,0 m²


1 h + kt + lasitettu parveke

asunto	kerros
F 12	2
F 24	3
F 36	4
F 48	5

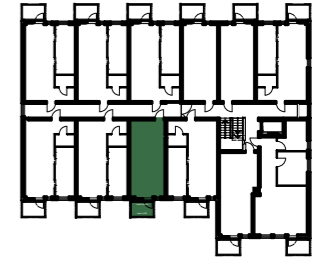

Rullasaareke on keittotilan näppärä jatke.

Tehokas ja toimiva pohja, jossa arki sujuu.

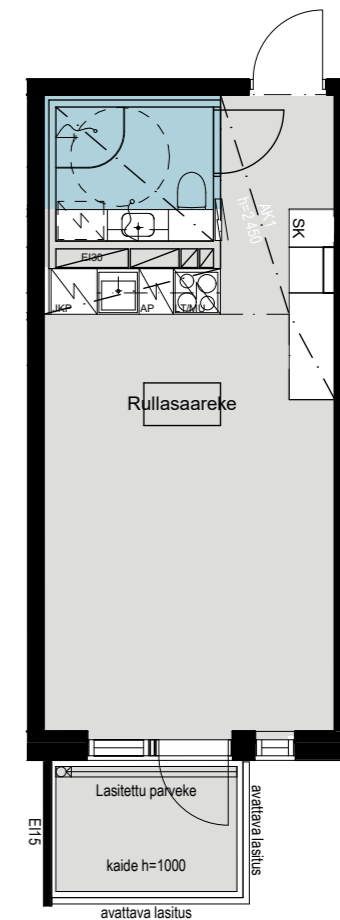

Mittakaava 1:100 5m


VENNY | YRJÖ JA HANNA KODIT

25

33,5 m²


1 h + kt + lasitettu parveke

asunto	kerros
F 6	2
F 18	3
F 30	4
F 42	5
F 54	6

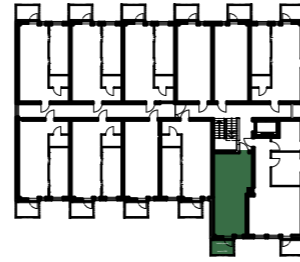

Rullasaareke on keittotilan näppärä jatke.

Tehokas ja toimiva pohja, jossa arki sujuu.

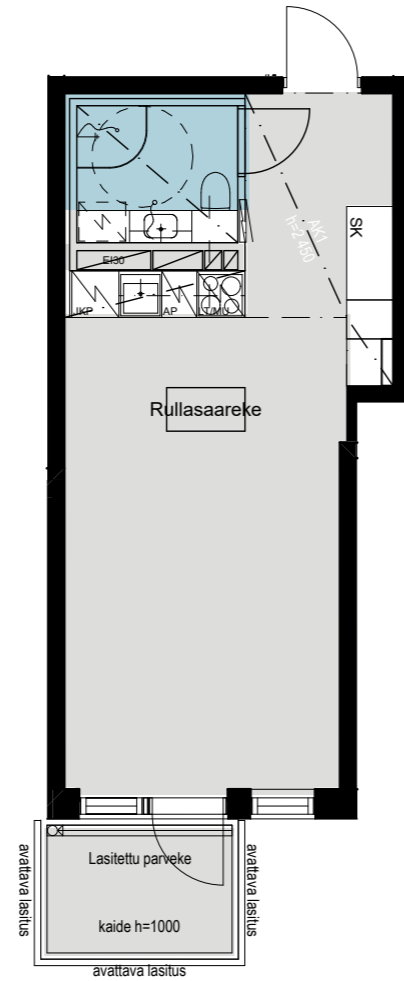

Mittakaava 1:100 5m

45,0 m²


2 h + kt + vh + lasitettu parveke

asunto	kerros
F 2	1
F 11	2
F 23	3
F 35	4
F 47	5



Ikkunoista ja parvekkeelta näkymät Pellavapuiston suuntaan.

Eteisen yhteydessä on tilava vaatehuone.

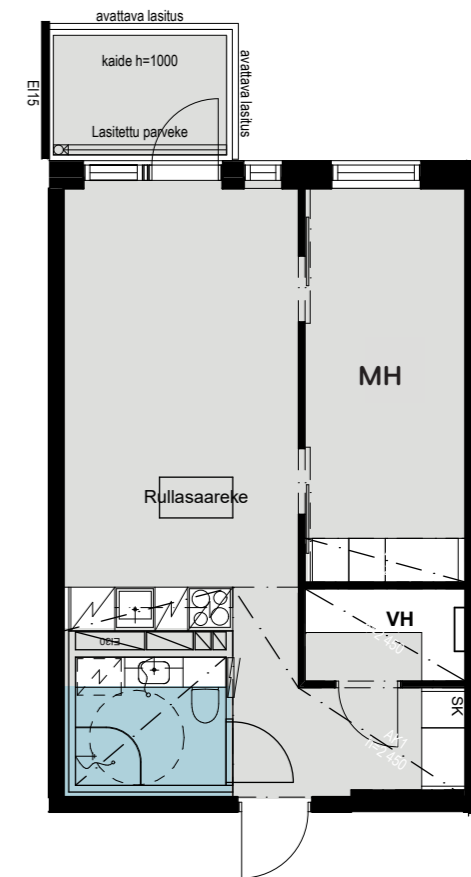


Mittakaava 1:100 5m

45,0 m²


2 h + kt + vh + lasitettu parveke

asunto	kerros
F 3	1
F 13	2
F 25	3
F 37	4
F 49	5

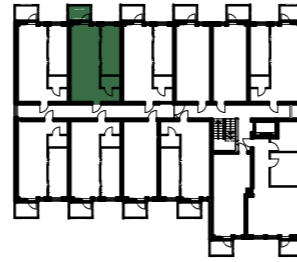

Kaunis avokeittiö ja avara oleskelutila luovat kodikkuutta.

Eteisen yhteydessä on tilava vaatehuone.

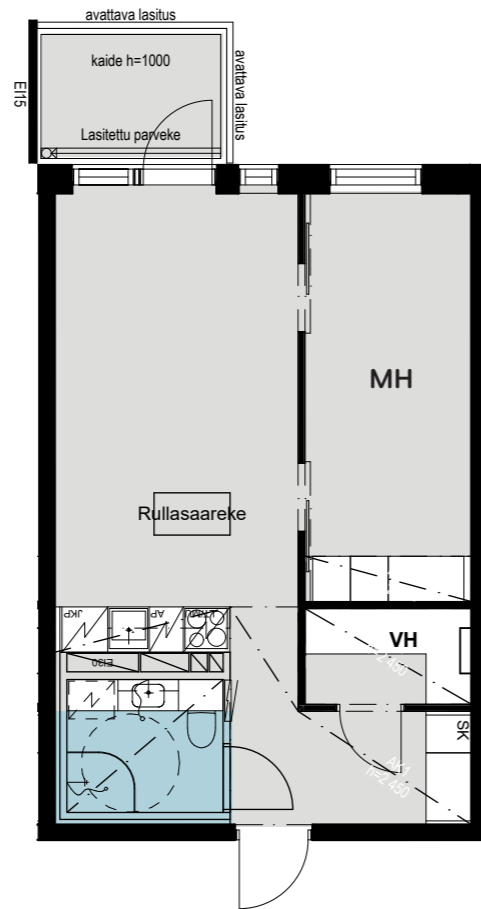


Mittakaava 1:100 5m

45,0 m²


2 h + kt + vh + lasitettu parveke

asunto	kerros
F 4	1
F 15	2
F 27	3
F 39	4
F 51	5

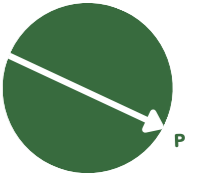

Kaunis avokeittiö ja avara oleskelutila luovat kodikkuutta.

Vaatehuone tuo mukavasti lisää säilytystilaa.


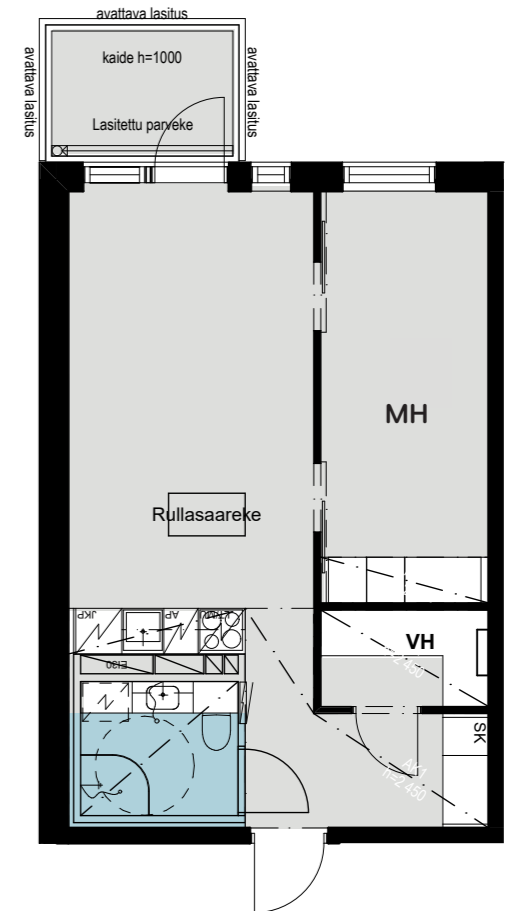


Mittakaava 1:100 5m

45,0 m²

2 h + kt + vh + lasitettu parveke

asunto	kerros
F 7	2
F 19	3
F 31	4
F 43	5
F 55	6

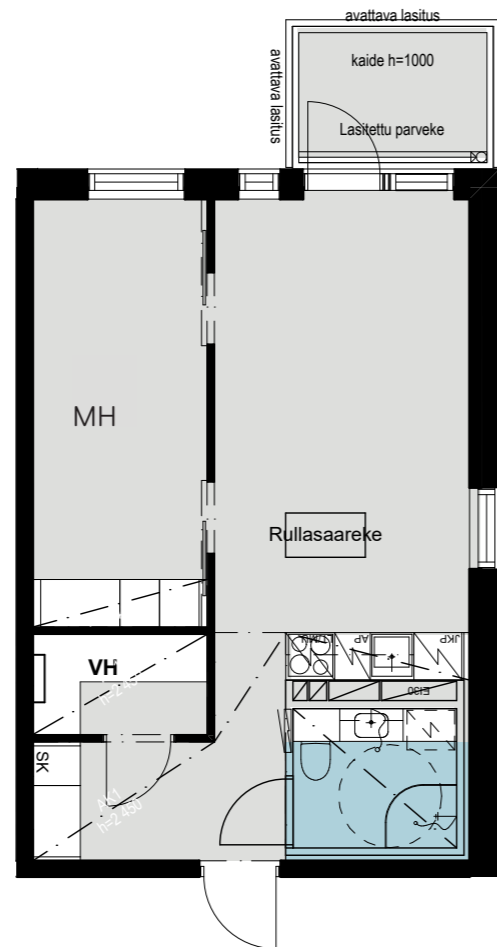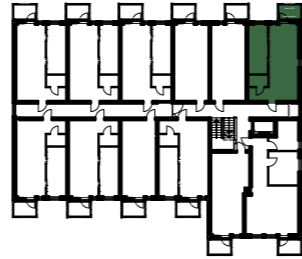

Kätevä makuuhuoneen liukuovi säästää tilaa.


Vaatehuone tuo mukavasti lisää säilytystilaa.

Mittakaava 1:100 5m

45,0 m²

2 h + kt + vh + lasitettu parveke

asunto	kerros
F 10	2
F 22	3
F 34	4
F 46	5
F 58	6

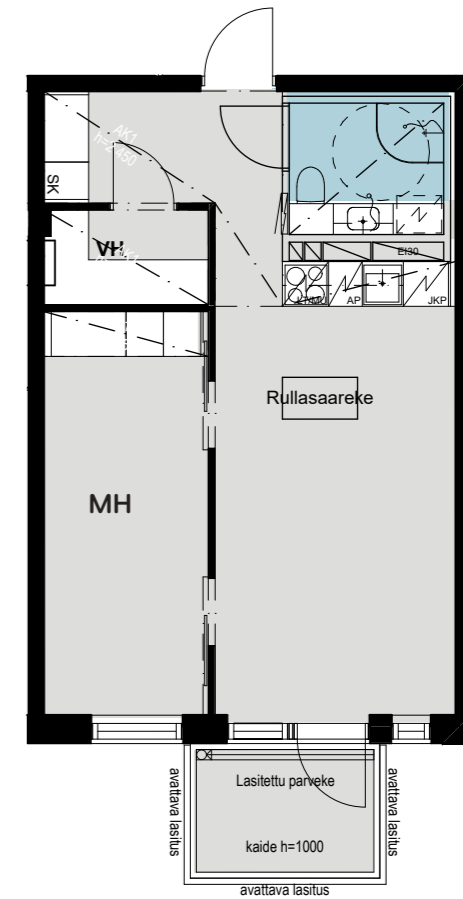

Viihtyisästä kaksiosasta löytyy kaikki tarpeellinen.


Vaatehuone tuo mukavasti lisää säilytystilaa.

Mittakaava 1:100 5m

45,0 m²


2 h + kt + vh + lasitettu parveke

asunto	kerros
F 14	2
F 26	3
F 38	4
F 50	5

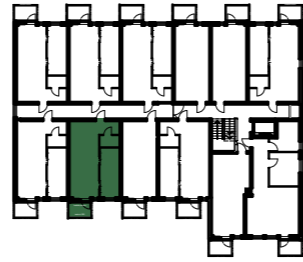

Aamukahvit maistuvat lasitetulla parvekkeella.

Vaatehuone tuo mukavasti lisää säilytystilaa.

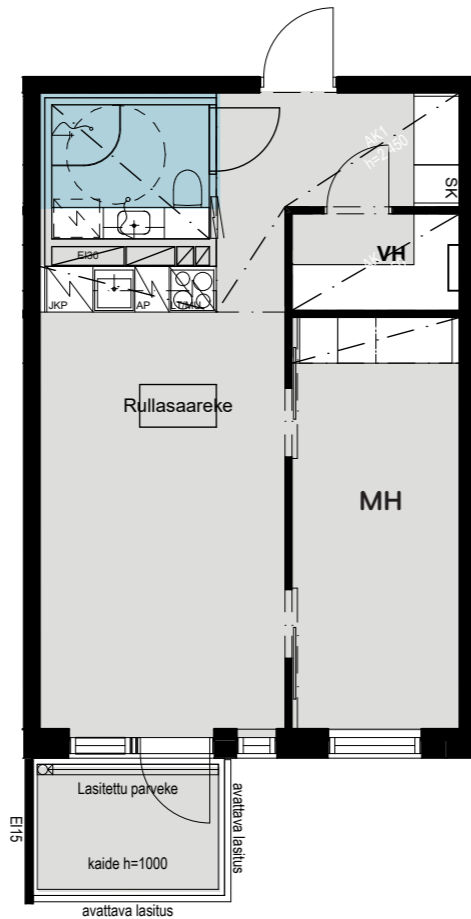


Mittakaava 1:100 5m

45,0 m²


2 h + kt + vh + lasitettu parveke

asunto	kerros
F 16	2
F 28	3
F 40	4
F 52	5

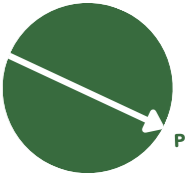

Kätevä makuuhuoneen liukuovi säästää tilaa.

Vaatehuone tuo mukavasti lisää säilytystilaa.



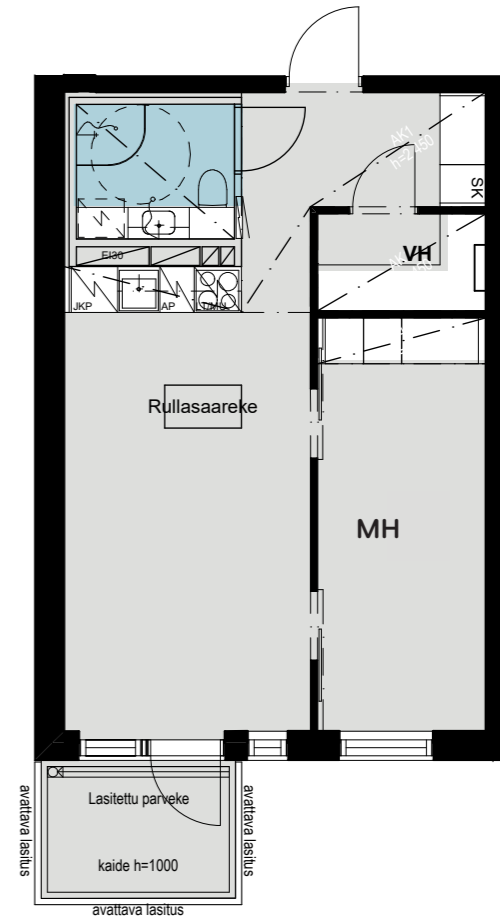


Mittakaava 1:100 5m

61,0 m²

3 h + kt + lasitettu parveke

asunto	kerros
F 5	2
F 17	3
F 29	4
F 41	5
F 53	6

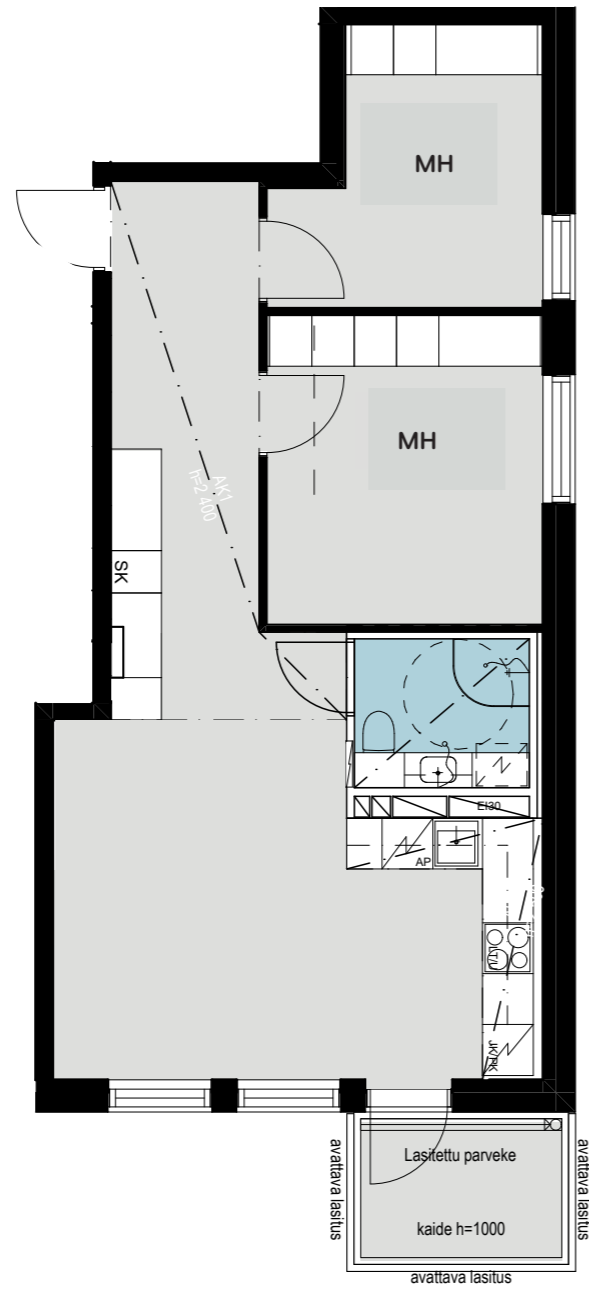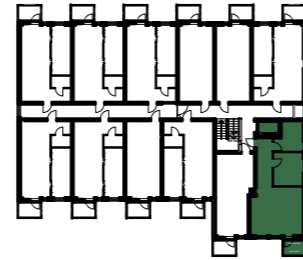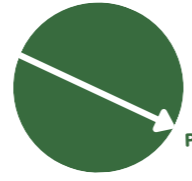

- Toimiva ja viihtyisä kolmen huoneen koti.
- Keittiö ja olohuone yhtenäistä tilaa – ison ruokapöydän ääressä viihtyy perhe ja ystävät.

Tuusulanjärvi houkuttelee ulkoilemaan



Yrjö ja Hanna Koteja 30 vuotta

Suomalaiset tuntevat meidät vastuullisena kotimaisena toimijana: olemme turvanneet ikäihmisten, lapsiperheiden, erityisryhmien ja muiden palveluita arjessaan tarvitsevien hyvinvointia ja laadukasta asumista 30 vuoden ajan.

Juuremme ovat osa meitä: tunnemme vastuumme kiinteistöjen rakennuttajana ja ylläpitäjänä.

Yrjö ja Hanna Kodit rakentuvat toimivista asunnoista, yhteisistä tiloista sekä kutsuvista pihista. Yhteiskunnallisena toimijana tarjoamme koteja erilaisiin elämänvaiheisiin ja -tilanteisiin.



Tervetuloa kotiin!



Petri Kokkonen
Toimitusjohtaja
Yrjö ja Hanna Kodit

Info

Yrjö ja Hanna -säätiö perustettiin vuonna 1996 edistämään ikäihmisten, vammaisten, lasten ja muiden päivittäisissä toiminnoissaan apua tarvitsevien hyvinvointia ja laadukasta elämää. Eettisyys, kohtaaminen ja jatkuvuus ovat arvojamme, jotka ohjaavat meitä tänäkin päivänä.

Yrjö ja Hanna -säätiölle on myönnetty Suomalaisen Työn Liiton Avainlippu- ja Yhteiskunnallinen yritys -merkit.

Yleistä

Osoitteessa Haukantie 10 sijaitseva asuinrakennus muodostaa saman korttelipihan ympärille sijoittuvien muiden rakennusten kanssa Riihikallion palvelukorttelin.

Rakennus on 6-kerroksinen (päädyt 4- kerroksiset) ja yksiportainen hissillä varustettu asuinrakennus. Asuntoja on 58 kpl ja ne sijaitsevat kerroksissa 1-6.

Ensimmäisessä kerroksessa sijaitsevat yhtiön ulkoiluvälinevarasto, talopesula ja kuivaushuone sekä irtaimistovarasto. Myös ensimmäisen kerroksen väestönsuoja toimii normaalioloissa irtaimistovarastona. Kuudennessa kerroksessa ovat saunaosasto sekä asukastila.

Rakenteet

Perustukset, ulkoseinät ja välikatot

Rakennus on paaluperusteinen. Alapohjat ovat tuuletuvia, ryömintätilalla varustettuja, pääosin betonilaattarakenteisia. Rakennuksen kantava runko ja välipohjat ovat betonia. Julkisivu on pääosin rapattu. Talossa on harjakatto, jonka vesikate on konesaumattu peltikate.

Väliseinät

Huoneistoja rajaavat väliseinät ovat betoniseiniä. Asunnon sisäiset kevyet väliseinät ovat metallirakenteisia kipsilevyväliseiniä. Kosteiden tilojen seinät ovat levyrakenteisia pohjapiirustusten mukaisesti.

Parvekkeet

Parvekelaatat ovat teräsbetonirakenteisia ja niiden päällä on puuritilät. Parvekekaiteet ovat metallirunkoisia lasikaiteita. kaidelasitus on laminoitu kirkas turvalasi. Asunnoissa on avattavat lasitetut parvekkeet. Parveke on vapaasti tuulettuva, eikä lasitus estä täysin tuulen, veden ja lumen tunkeutumista parvekkeille.

Ikkunat ja ovet

Ikkunat ovat kolmilasisia sisään aukeavia puuikkunoita, joiden uloin puite ja ulkokarmin pinta ovat kestävyuden varmistamiseksi polttomaalattua alumiinia. Parvekkeen ovet ovat yksilehtisiä lasiaukollisia puu-alumiiniovina. Karmien sisäpinta ja sisäpuutteet ovat valkoisia. Kerrostaso-ovet ovat kynnyksettömiä yksilehtisiä ovia. Huoneistojen väliovet ovat valkoisia tehdasmaalattuja laaka- / liukuovia pohjapiirustusten mukaisesti. Ikkunoissa ja parvekeovissa on sälekaihtimet.

Ulkoseinät

Ulkoseinät ovat sisäkuorielementtejä. Julkisivut ovat pääosin paikalla puhtaaksimuuratuja.

Kantavat väliseinät

Osan rakennuksen kantavaa runkoa muodostavat huoneistojen väliset seinät, jotka ovat betonielementtirakenteisia.

Asuntojen pintakäsittelyt

Lattiapinnat

Huonelattiat ovat vinyylilankkua. Vinyyliä ei asenneta kiintokalusteiden alle. Kylpyhuoneen lattiassa on keraamiset laatat.

Kattopinnat

Kattopinnat ovat pääosin ruiskutasoitettuja ja osin maalattuja. Levyrakenteiset kotelot ja kattopinnat on tasoitettu ja maalattu. Kylpyhuoneiden alakatot on paneloitu kuultovalkoisella mäntypaneelilla.

Seinäpinnat

Huoneiseinäpinnat ovat tasoitettuja ja maalattuja. Tasoitusta ja maalausta ei uloteta kiintokalusteiden taakse. Keittiön työtason ja seinäkaapiston välitila on valkoista maitolasia. Kylpyhuoneiden seinissä on keraaminen laatoitus.

Kalusteet ja kodinkoneet

Keittiö- ja komerokalusteet ovat tehdasvalmisteisia vakiokalusteita. Yksioissa ja kaksioissa keittotilassa on liikuteltava rullasaareke. Keittiön työtasot ovat laminaattia. Yksioissa ja kaksioissa keittiössä on kalusteisiin upotettu induktiokeittotaso ja yhdistelmäuuni. Kolmioissa on kalusteisiin asennettu erillisuuni induktiota-solla ja varaus mikroaaltouunille. Keittiöiden astian-

pesukoneet ja kylmälaitteet ovat kalustepeitteiset. Kylpyhuoneissa on tilavaraukset pyykinpesukoneelle ja kuivausrummulle.

Yhteistilat

Säilytystilat

Rakennuksen ensimmäisessä kerroksessa on yhteinen ulkovälinevarasto, pesula ja kuivaushuone. Ensimmäisessä kerroksessa on myös jokaisella huoneistolla oma irtainvarasto.

Yhteistilat

Ylimmässä kerroksessa sijaitsee talon yhteinen saunaosasto, missä on sauna-, pesu- ja pukutilojen lisäksi asukastila keittiötiloineen.

Autopaikoitus

Yhtiöllä on 35 autopaikkaa, joista omalla tontilla sijaitsee 12 autokatospaikkaa ja 2 avopaikkaa. Lisäksi tontille on osoitettu 21 autopaikkaa LPA-tontilta 11. Näistä 6 paikkaa on autokatoksessa.

Piha-alueet

Piha-alueella sijaitsee oleskelualue sekä pyykinkuivaus- ja tomutusalue. Yhteisoleskelutilat sijoittuvat pääosin korttelin keskeiselle sisäpihalle. Korttelin talojen asukkaiden yhteiskäytössä olevalla puistomaisella pihalla on grillikatos, petankki- /mökkypelialue, lasten leikkipaikka, keinu ja istuinpenkkejä. Pihaa kiertää asfaltoitu kävelyreitti.

Jätehuolto

Jätehuolto on toteutettu korttelin tonttien yhteiskäytösillä syväkeräyssäiliöillä, joihin jätteet lajitellaan eri jakeisiin. Lähin jäteposti sijaitsee sisääntuloliittymän välittömässä läheisyydessä.

Tämän esitteen tiedot perustuvat huhtikuun 2021 tilanteeseen.

Merkkien selitykset

ET	Eteinen
OH	Olohuone
MH	Makuuhuone
KPH	Kylpyhuone
VH	Vaatehuone
VSS	Väestönsuoja
IRT.VAR	Irtaimistovarasto
KUIVAUSH.	Kuivaushuone
VV	Välinevarasto
LH	Löylyhuone
PESUH.	Pesuhuone
PUKUH.	Pukuhuone



Jääkaappi/pakastin



Allaskaappi



Astianpesukone



Liesitaso/yhdistelmäuuni



Liesitaso/uuni



Tankokaappi



Allastaso ja peilikaappi



WC-istuin



Suihkunurkka



Tilavaraus pyykinpesukoneelle



Siivouskomero



Hyllykaappi

VENNY

Merkityksellinen elämä rakennetaan yhdessä -
koti kerrallaan.



TIEDUSTELUT JA MYYNTI:

Asoasunnot Yrjö ja Hanna Oy

020 742 9880 | asoasunnot@yrjohanna.fi

www.yrjohanna.fi



YRJÖ JA HANNA
KODIT